



Ausgangsbasis (Bebauungsplan Nr. 2106)

WE 0442-002 GWG Hochmuttinger Straße, 2.BA

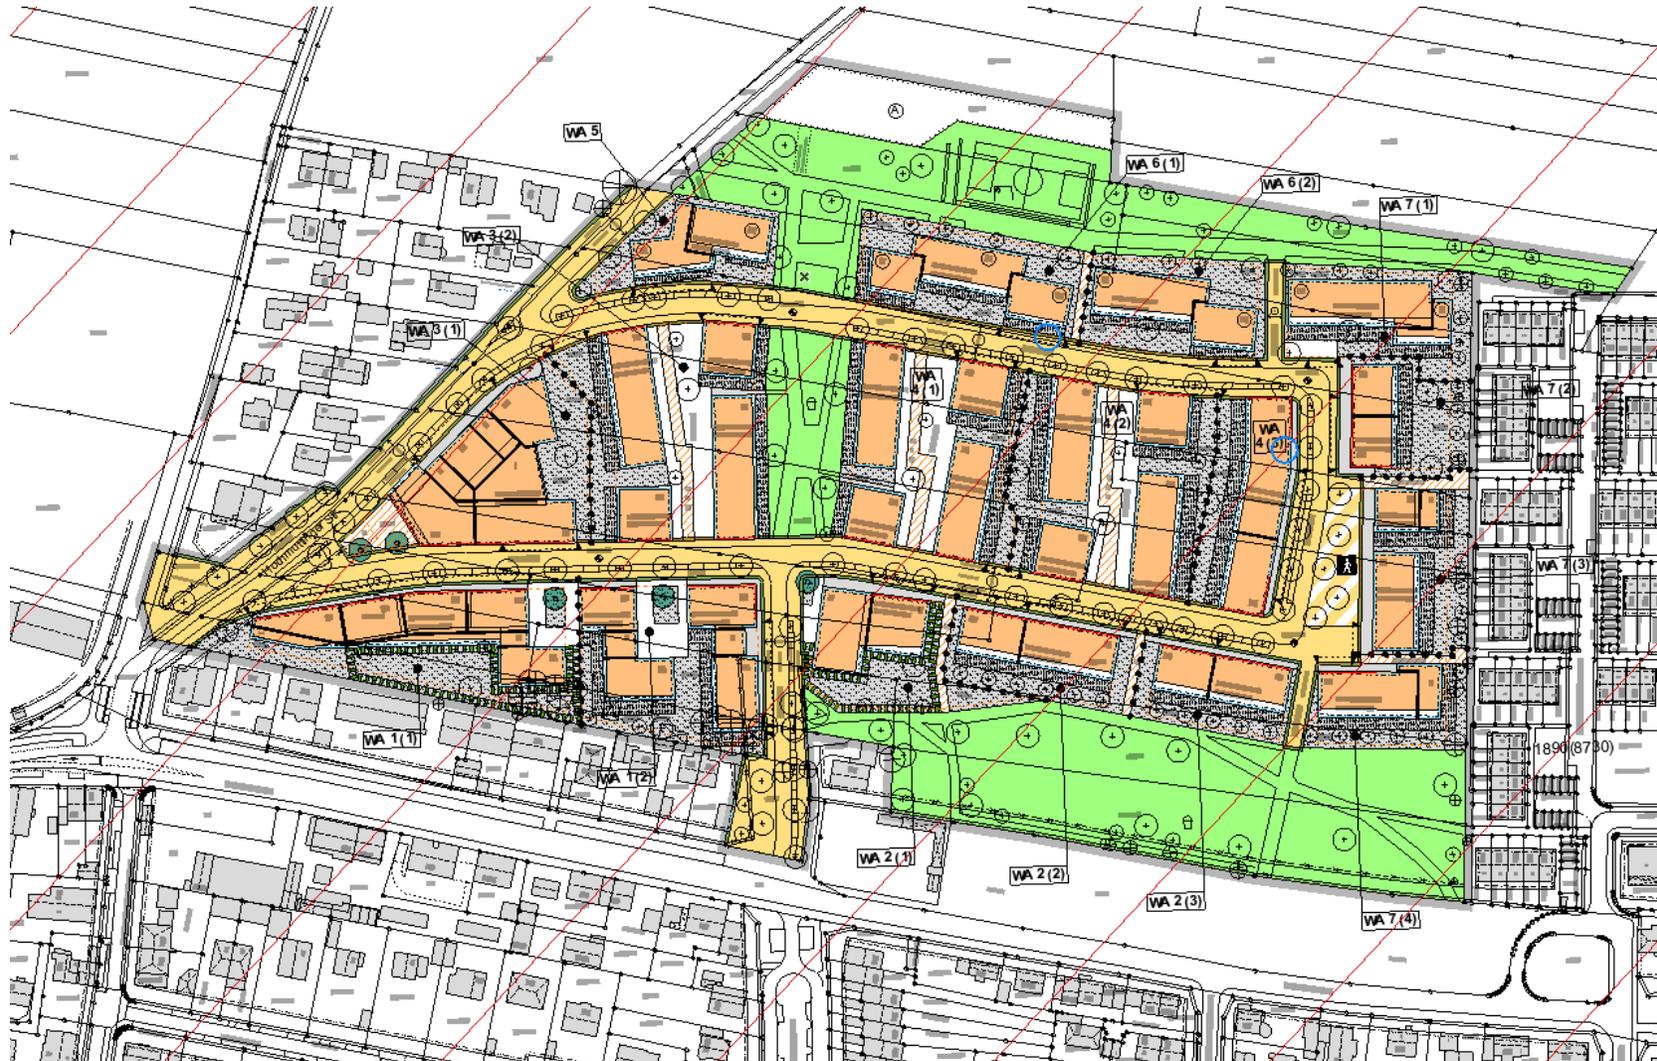

Ausgangsbasis (lageplan WA 3(2) und WA 4(1))

WE 0442-002 GWG Hochmuttinger Straße, 2.BA

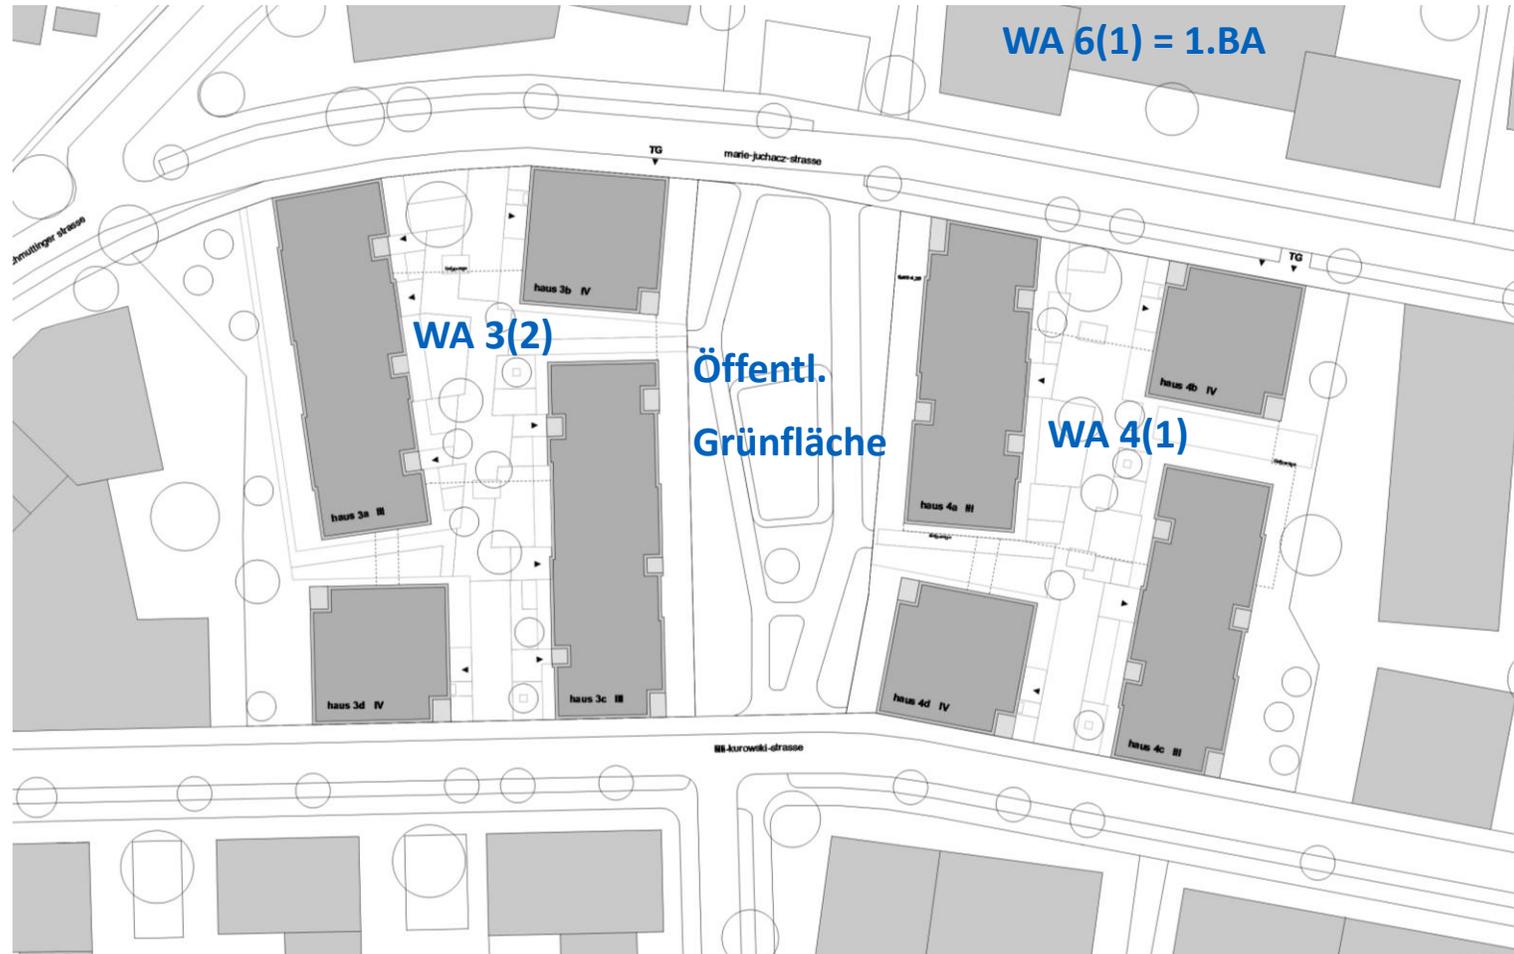

Planung – EG (WA 3(2) und WA 4(1))

WE 0442-002 GWG Hochmuttinger Straße, 2.BA


- pflege
- jugend
- sorgend



Planung – 1.OG (WA 3(2) und WA 4(1))

WE 0442-002 GWG Hochmuttinger Straße, 2.BA

- pflege
- jugend
- sorgend

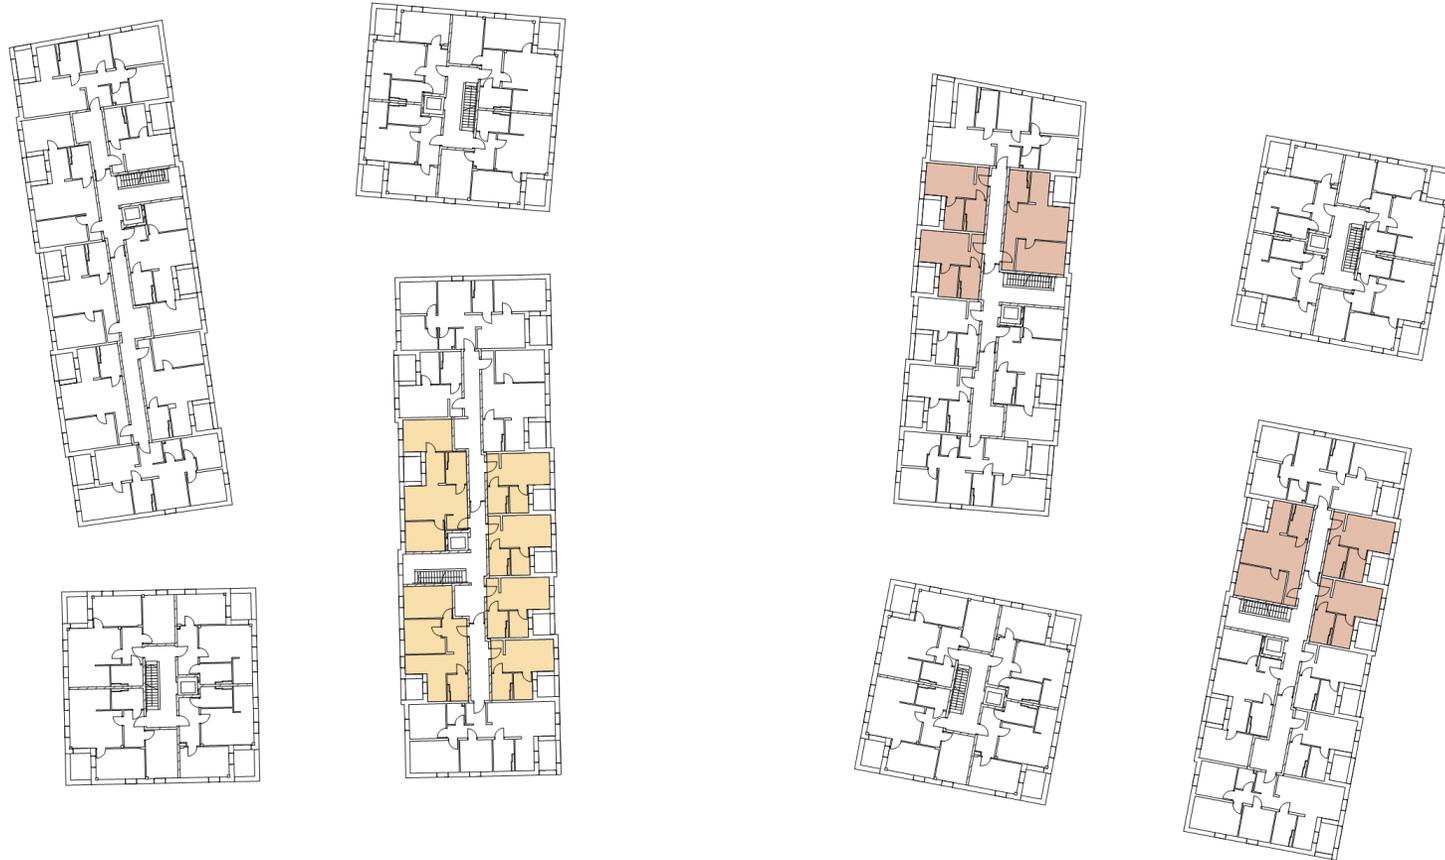

Planung – 2.OG (WA 3(2) und WA 4(1))


WE 0442-002 GWG Hochmuttinger Straße, 2.BA

- pflege
- jugend
- sorgend




Planung – 3.OG (WA 3(2) und WA 4(1))

WE 0442-002 GWG Hochmuttinger Straße, 2.BA

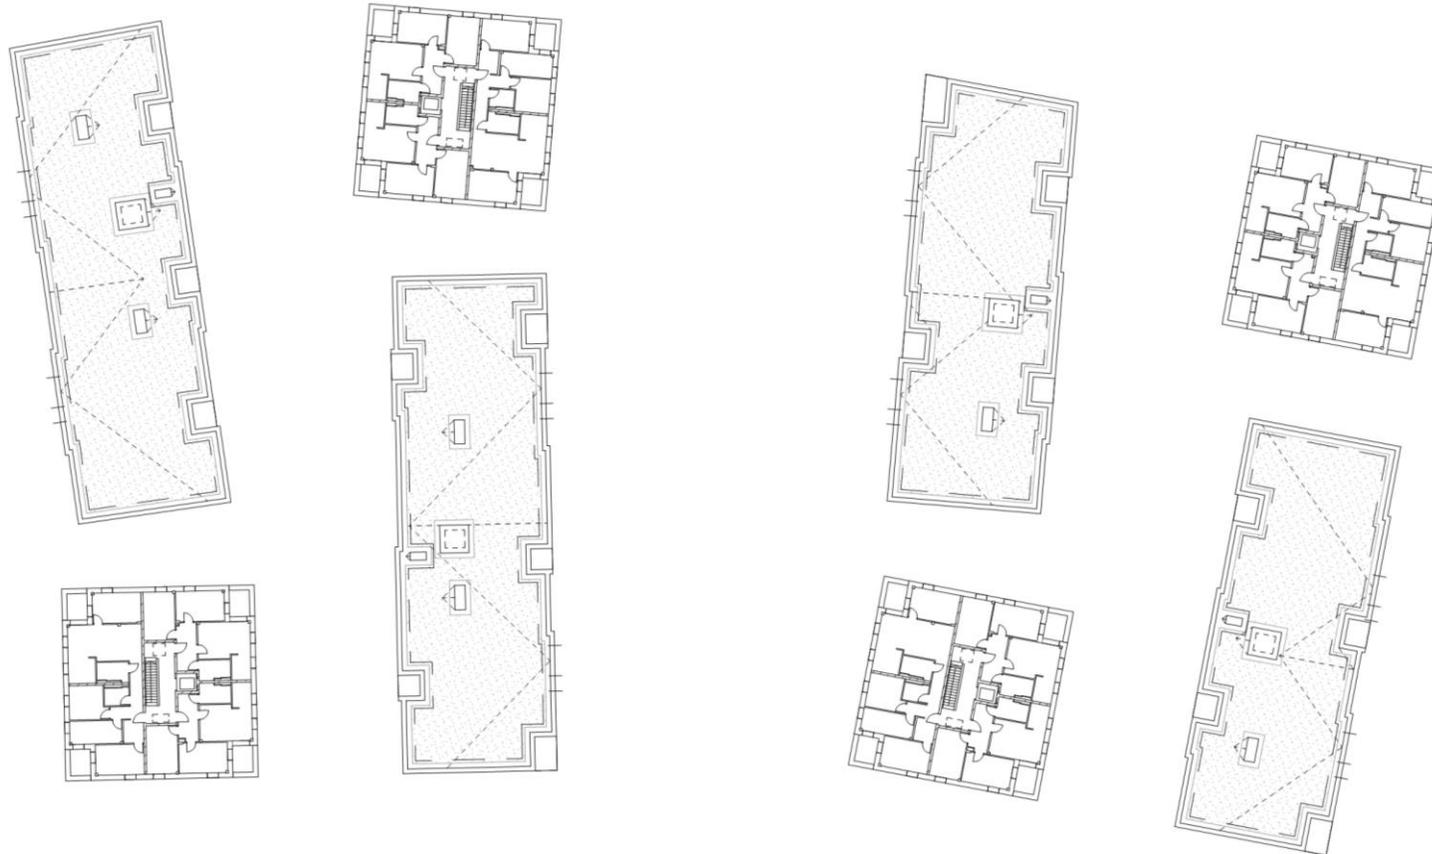

Planung – Dach (WA 3(2) und WA 4(1))

WE 0442-002 GWG Hochmuttinger Straße, 2.BA

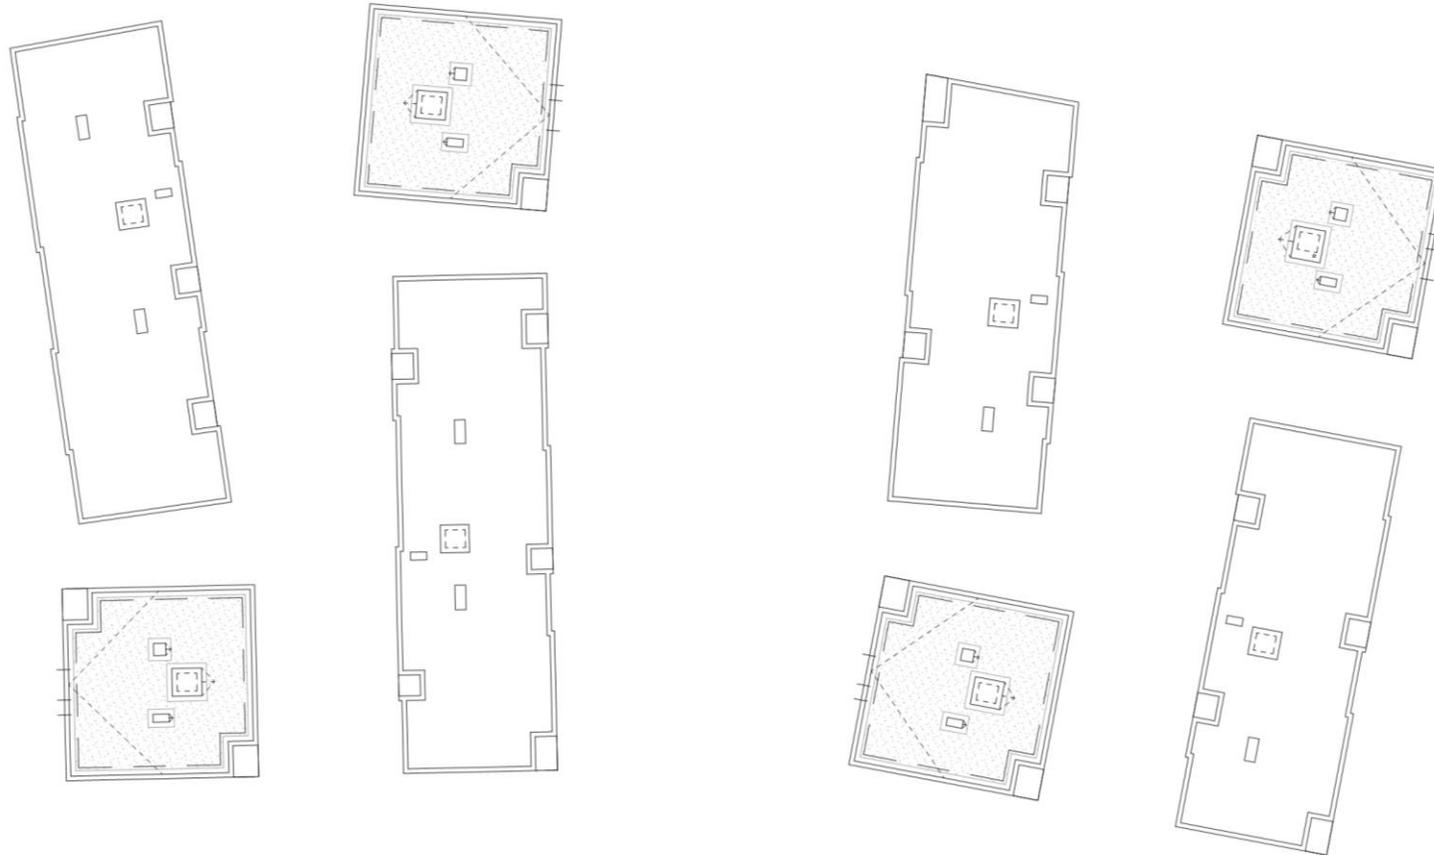

Planung – 1.UG / TG (WA 3(2) und WA 4(1))

WE 0442-002 GWG Hochmuttinger Straße, 2.BA

