

Bürgerversammlung des . Stadtbezirkes am

Betreff (Wiederholung von Seite 1 – bitte nur 1 Thema pro Wortmeldebogen):

Antrag (Bitte formulieren Sie so, dass mit "ich stimme zu" oder "ich stimme nicht zu" abgestimmt werden kann) **oder Anfrage:**

An Kreuzung Potsdamerstraße → Ungererstraße
 Linksabfuhrspur einrichten.
 Die Kreuzung ist breit genug um auch
 links abzubiegen.
 Es gibt keine andere Möglichkeit um
 in die Ungererstraße zu kommen.



Raum für Vermerke des Direktoriums - bitte nicht beschriften -

ohne Gegenstimme angenommen

mit Mehrheit angenommen

ohne Gegenstimme abgelehnt

mit Mehrheit abgelehnt

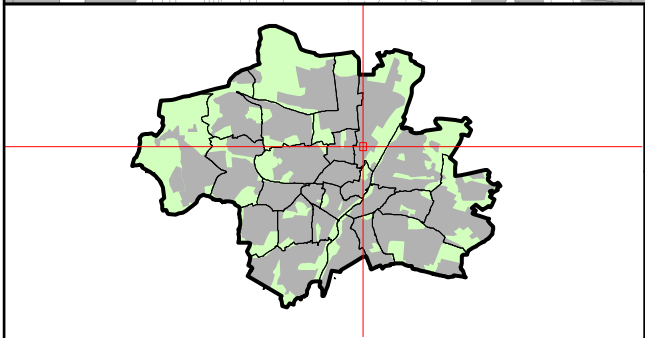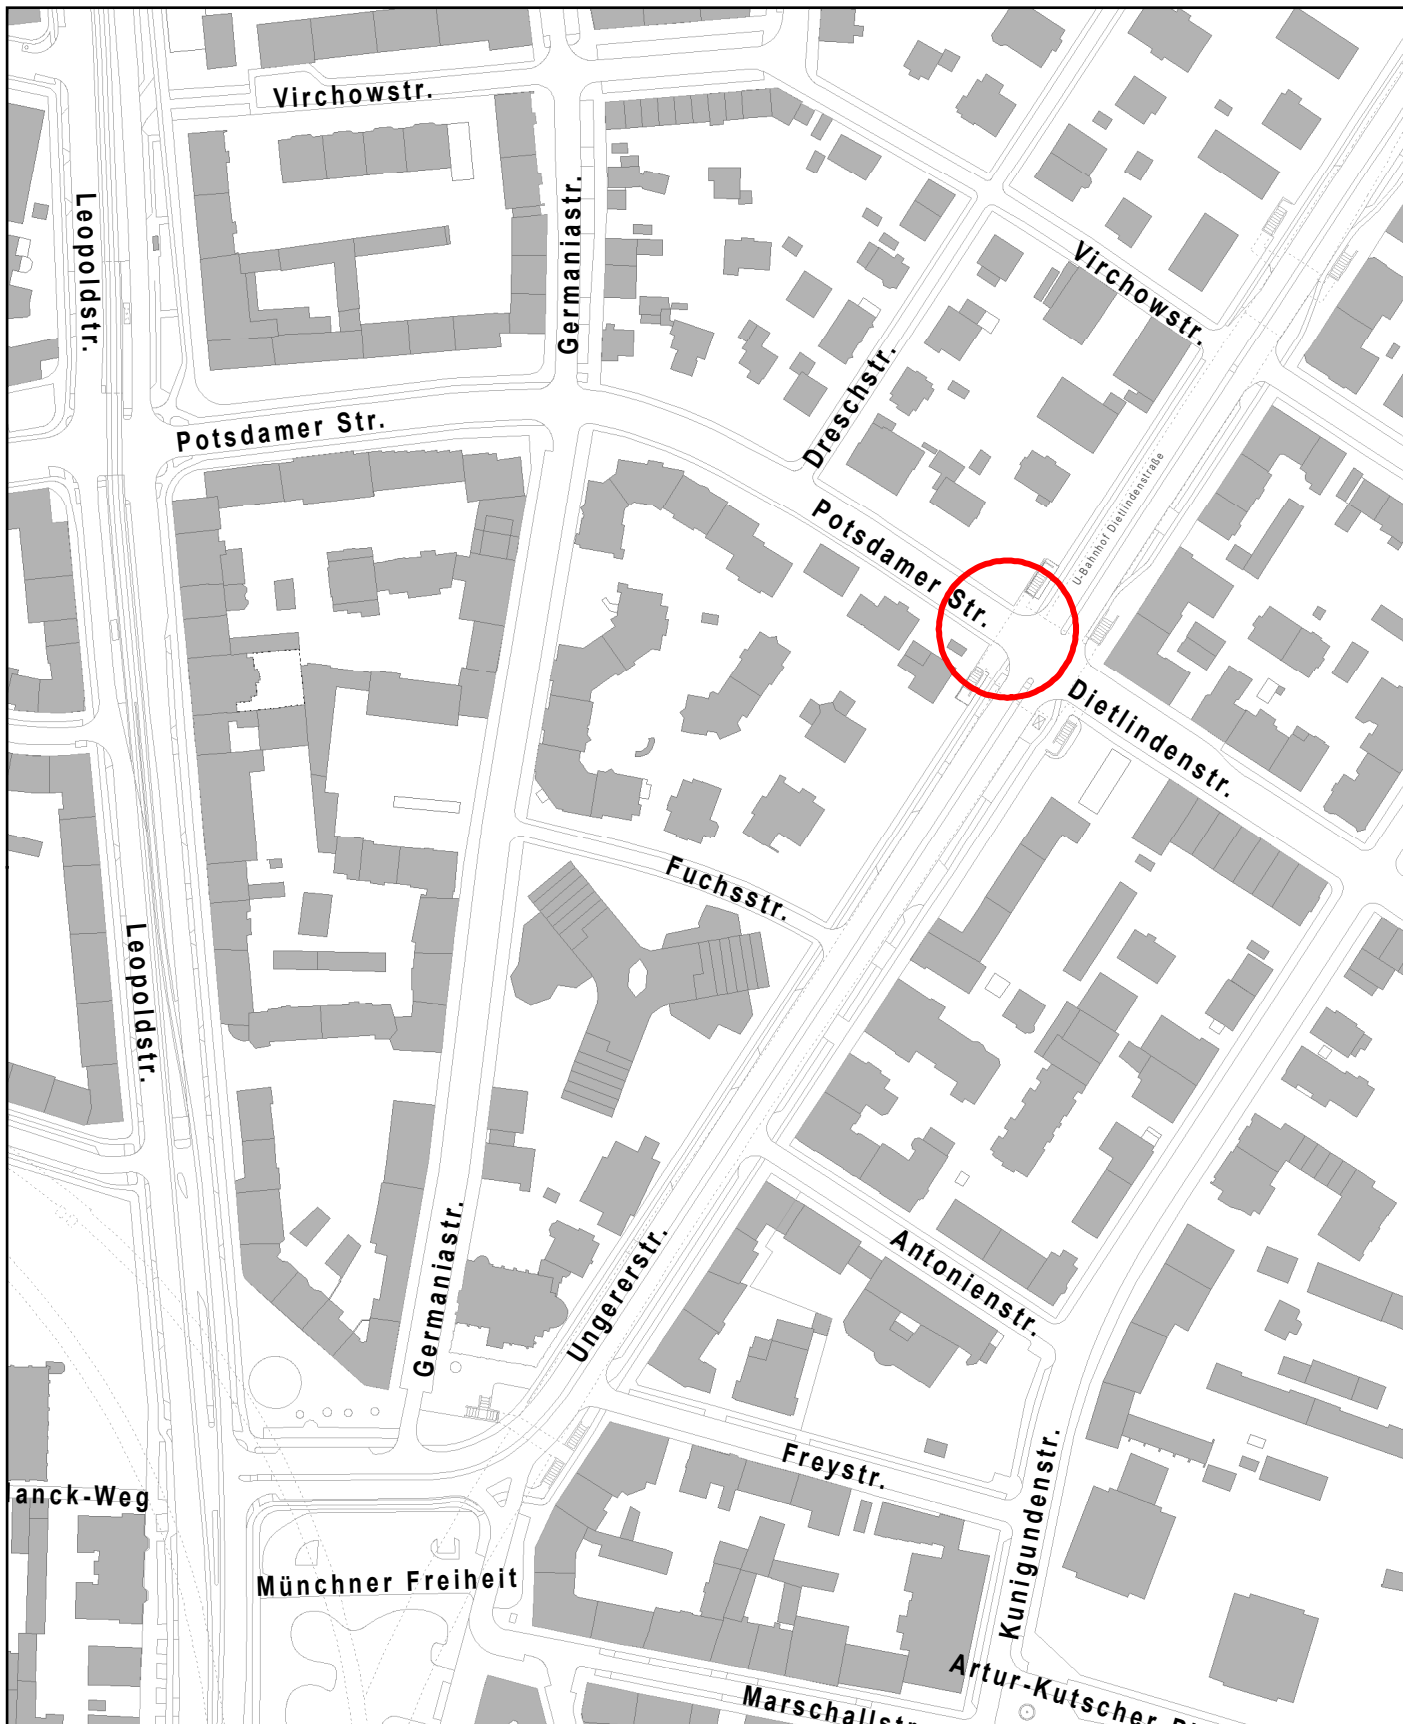

Kreuzung Potsdamer Str. / Ungerer Str.


Erstellt für Maßstab 1:2 500
Zur Maßentnahme nur bedingt geeignet



Landeshauptstadt
München

Ersteller
Erstellungsdatum 11.10.2024



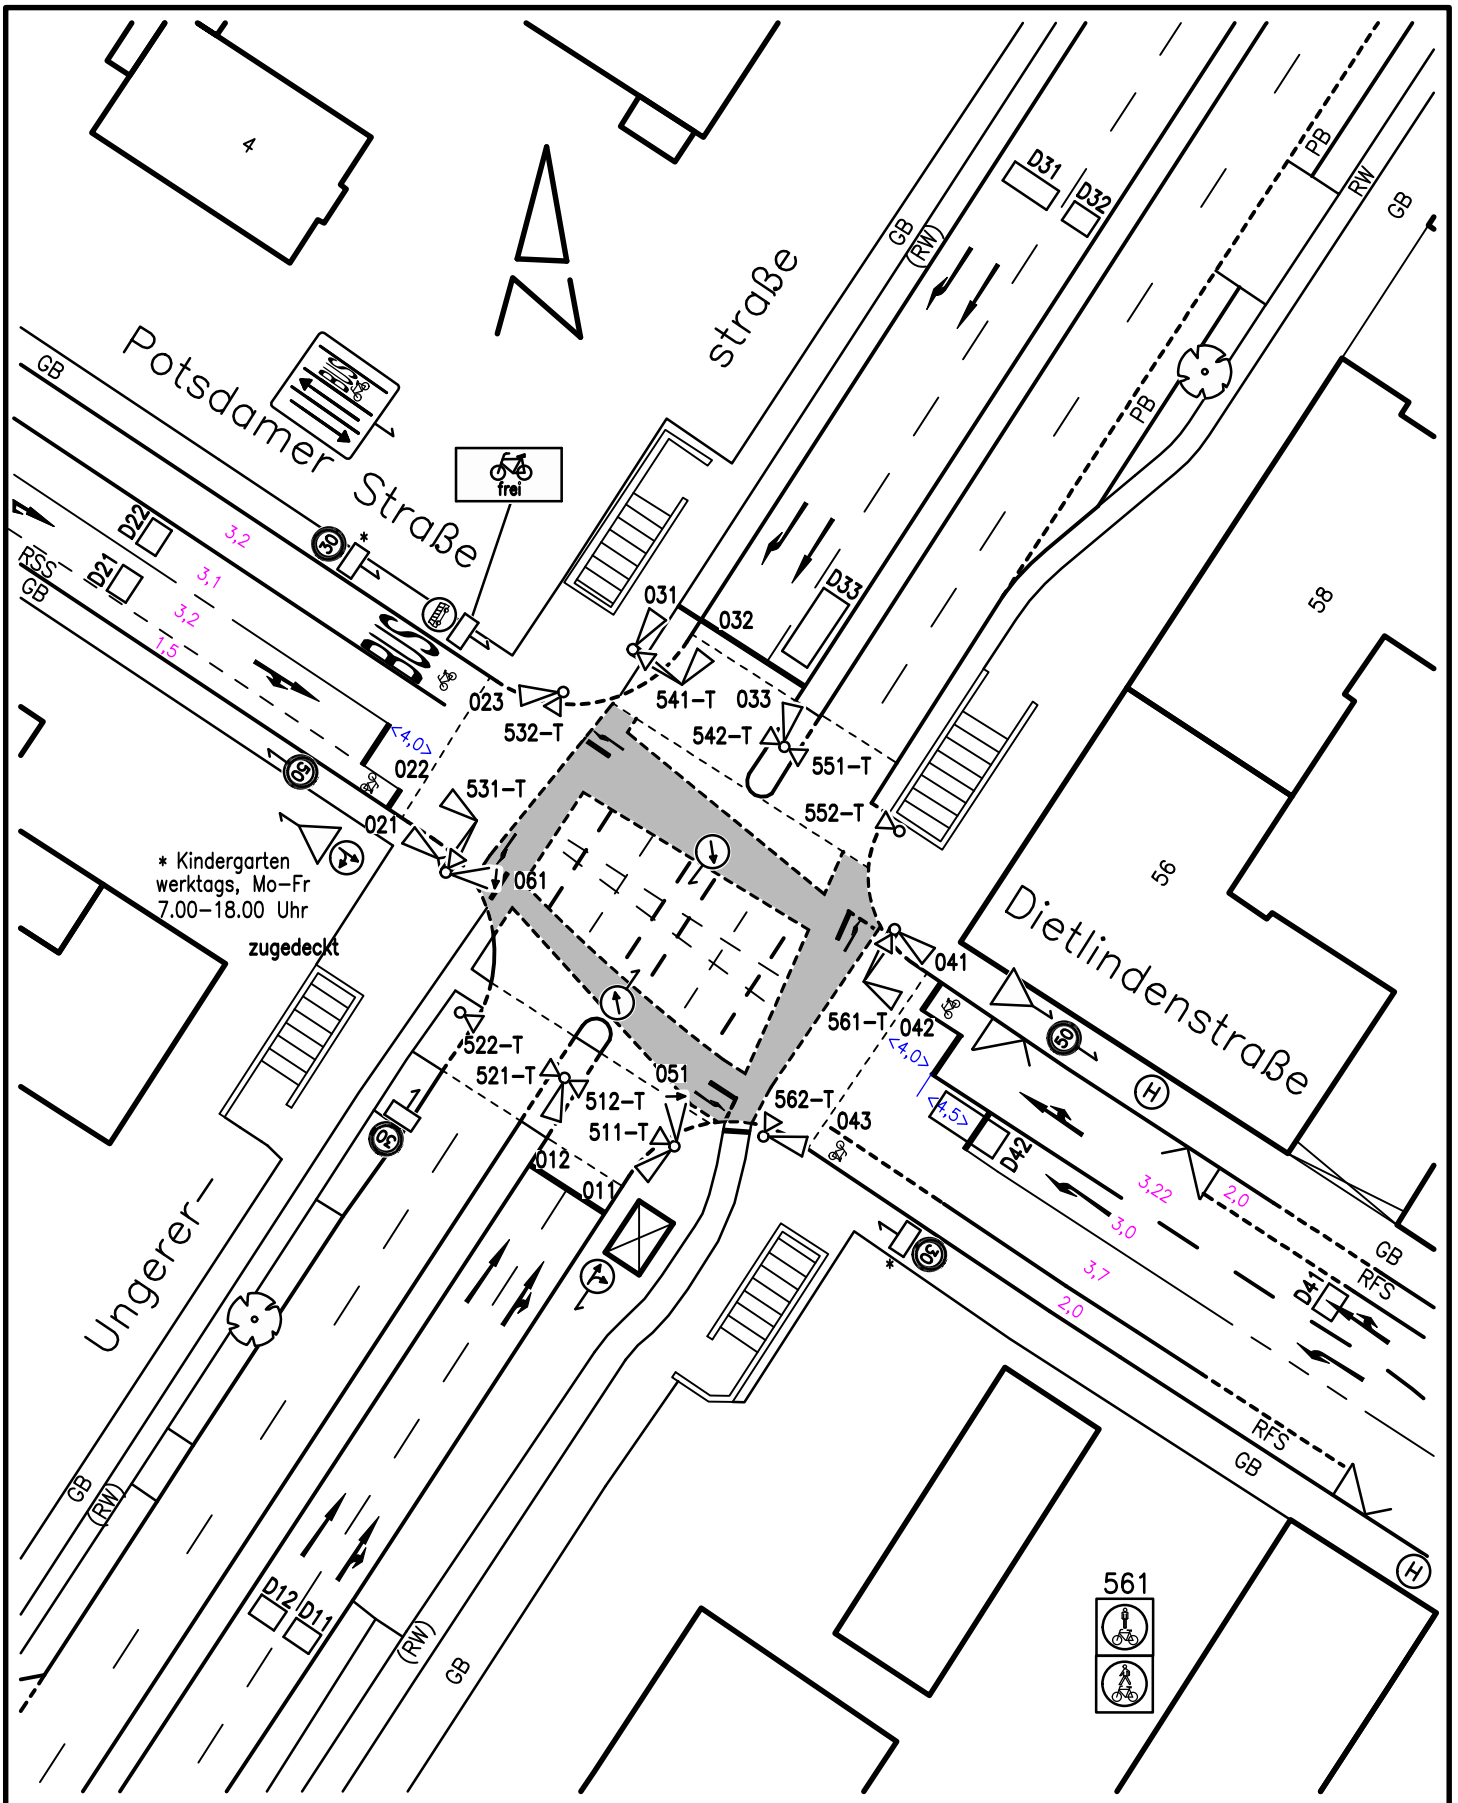

Landeshauptstadt München Mobilitätsreferat GB2.4			
LZA-Nr: 80	Knotenname: Dietlinden- / Ungererstr.		Dateiname: 0080AABH.DWG
Bearbeiter: *****	letzte Bearbeitung: 04.09.2023	Inbetriebnahme (Datum/Zeit)	Ungültig (Datum/Zeit)
Kommentar: Rückbau nach Glasfaserlegung			Maßstab 1:500

