
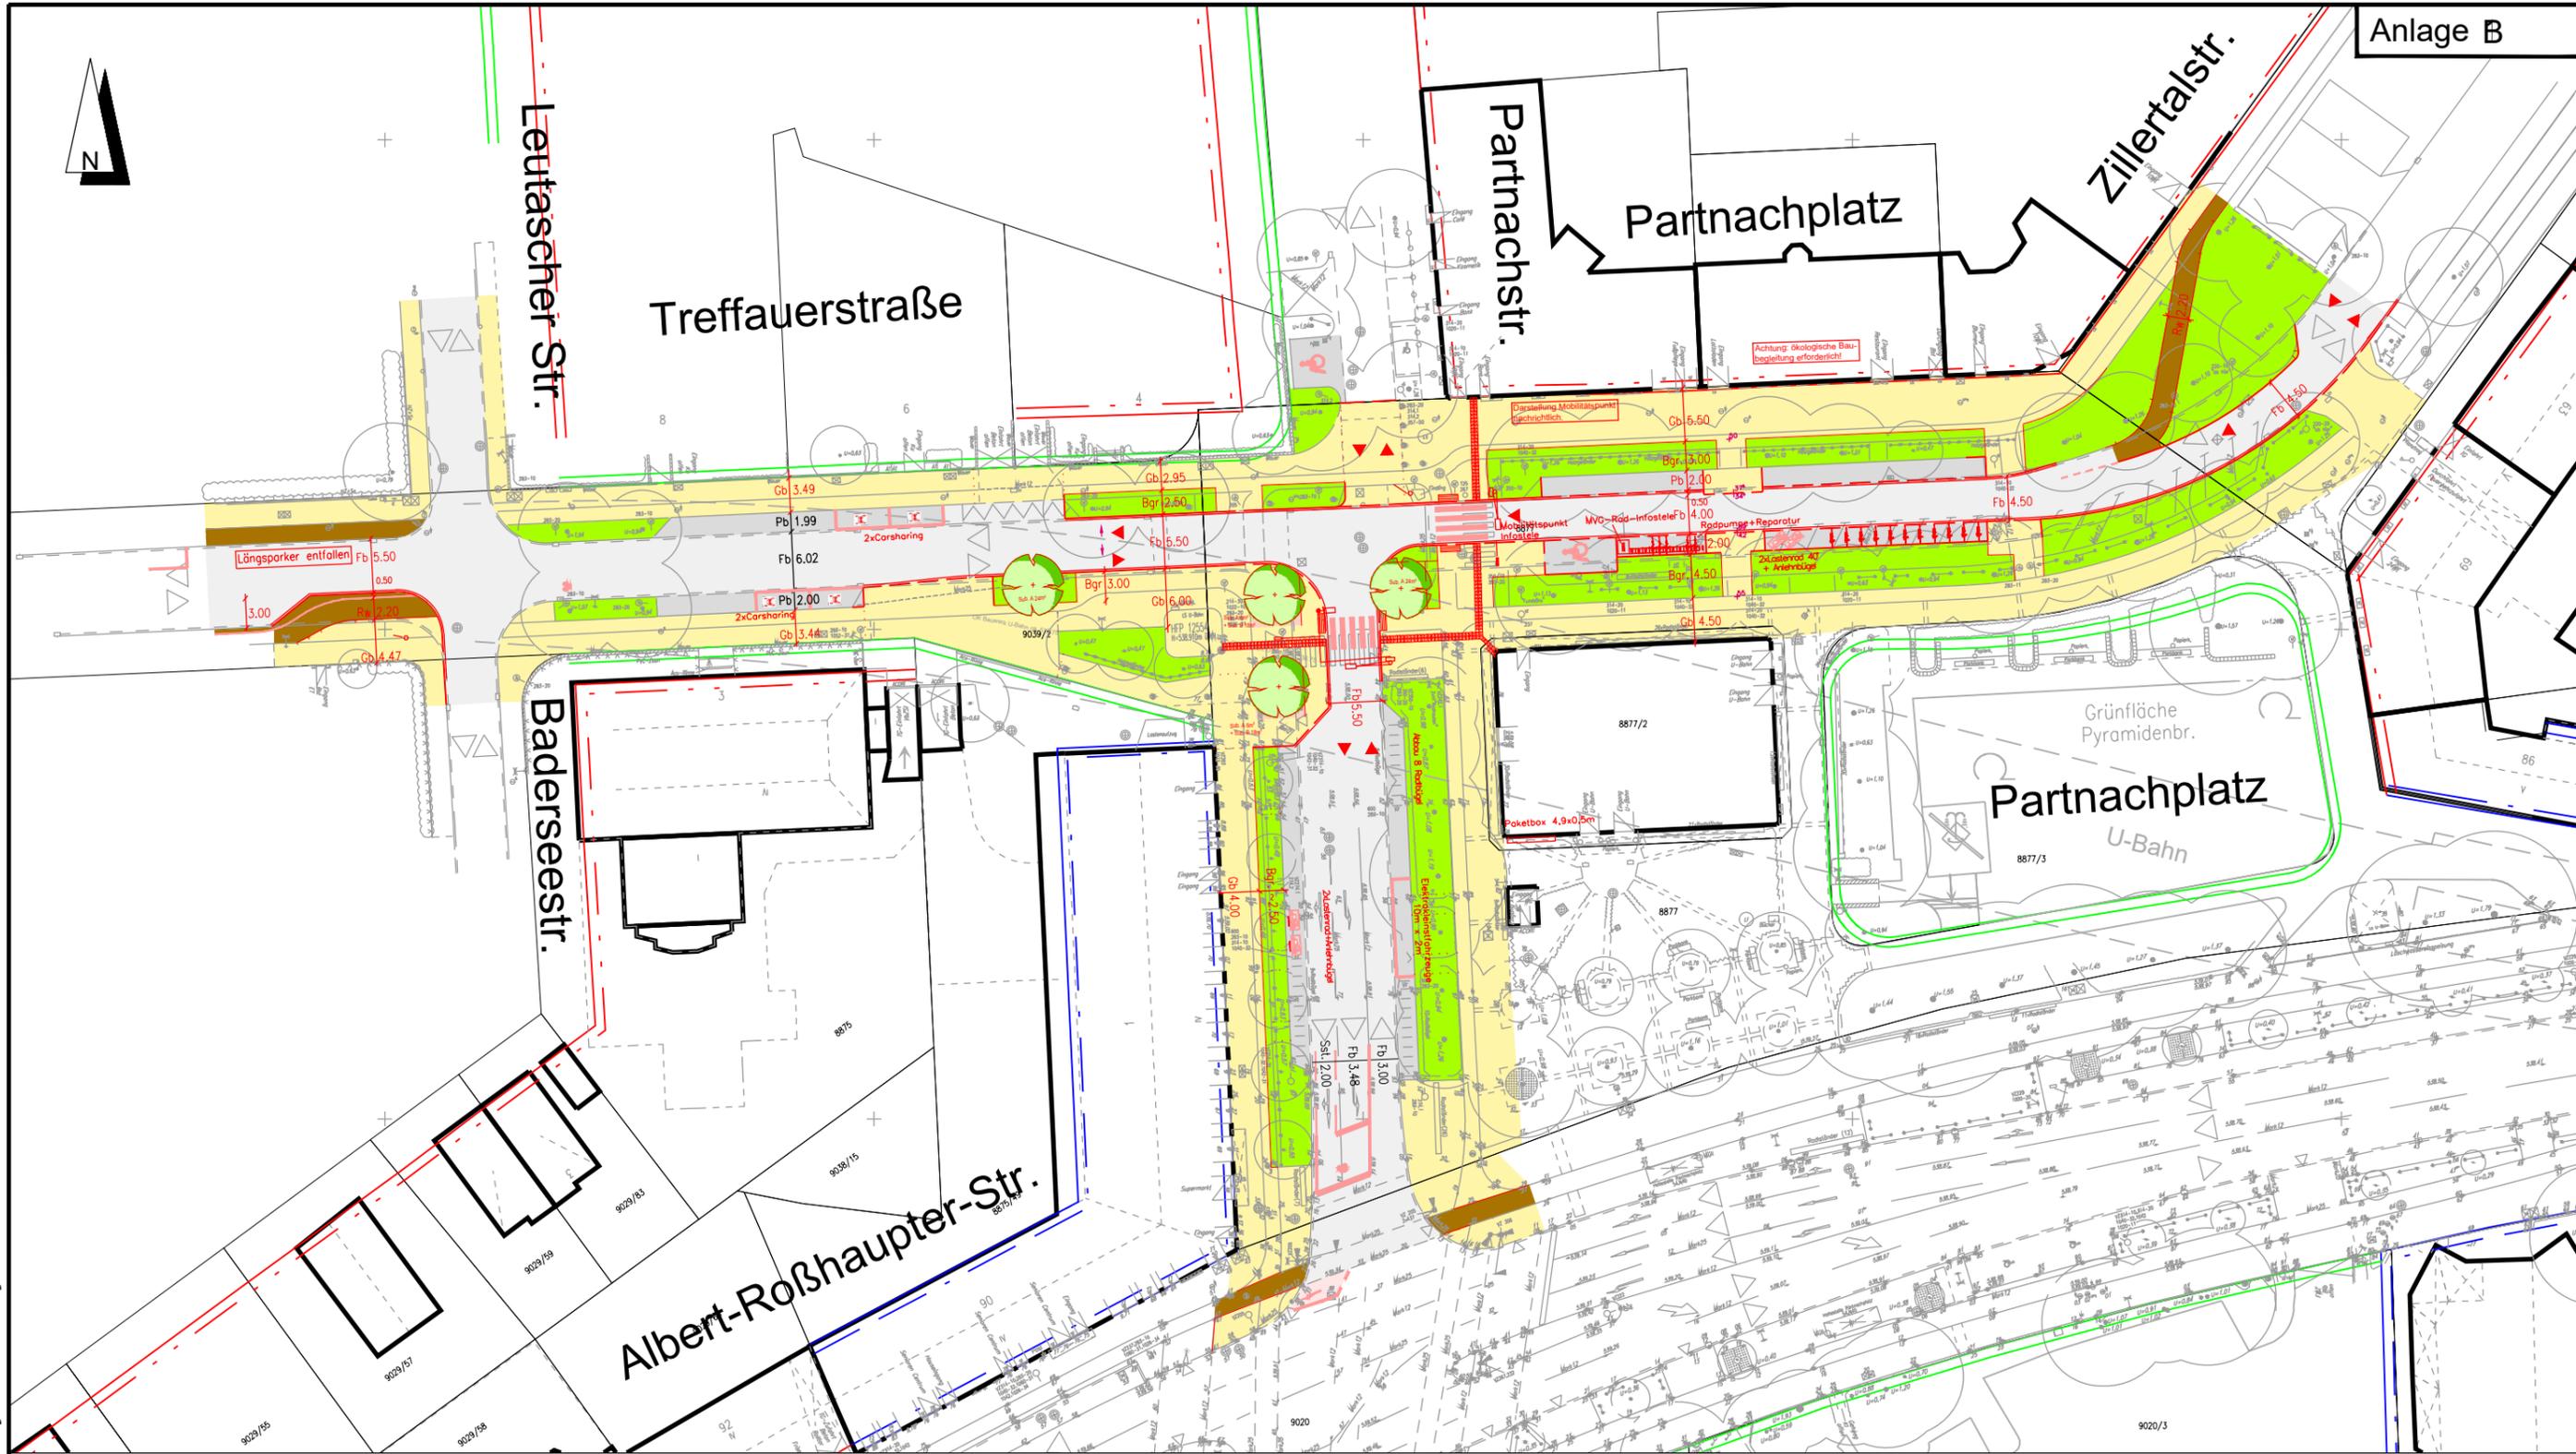


P:\2022\22-108\_Parnachplatz\03\_planung\05\_CAD\_Lage\231107\_ST.dwg

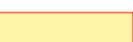

**Legende Farbflächen:**

-  Baum Projekt
-  Fahrbahn
-  Gehbahn
-  Radweg
-  Grünflächen / Baumgraben
-  Kleinstein- und Restflächen

 Landeshauptstadt München <b>Baufereferat</b> Tiefbau Straßenplanung und -bau		
Projekt:		<b>Parnachplatz</b>
Maßstab: ca. 1 : 667	Stand: 19.06.2024	Plan-Nr.: 01