


Willy-Brandt-Allee


Anlage B2

U-Bahnhof Messestadt-West

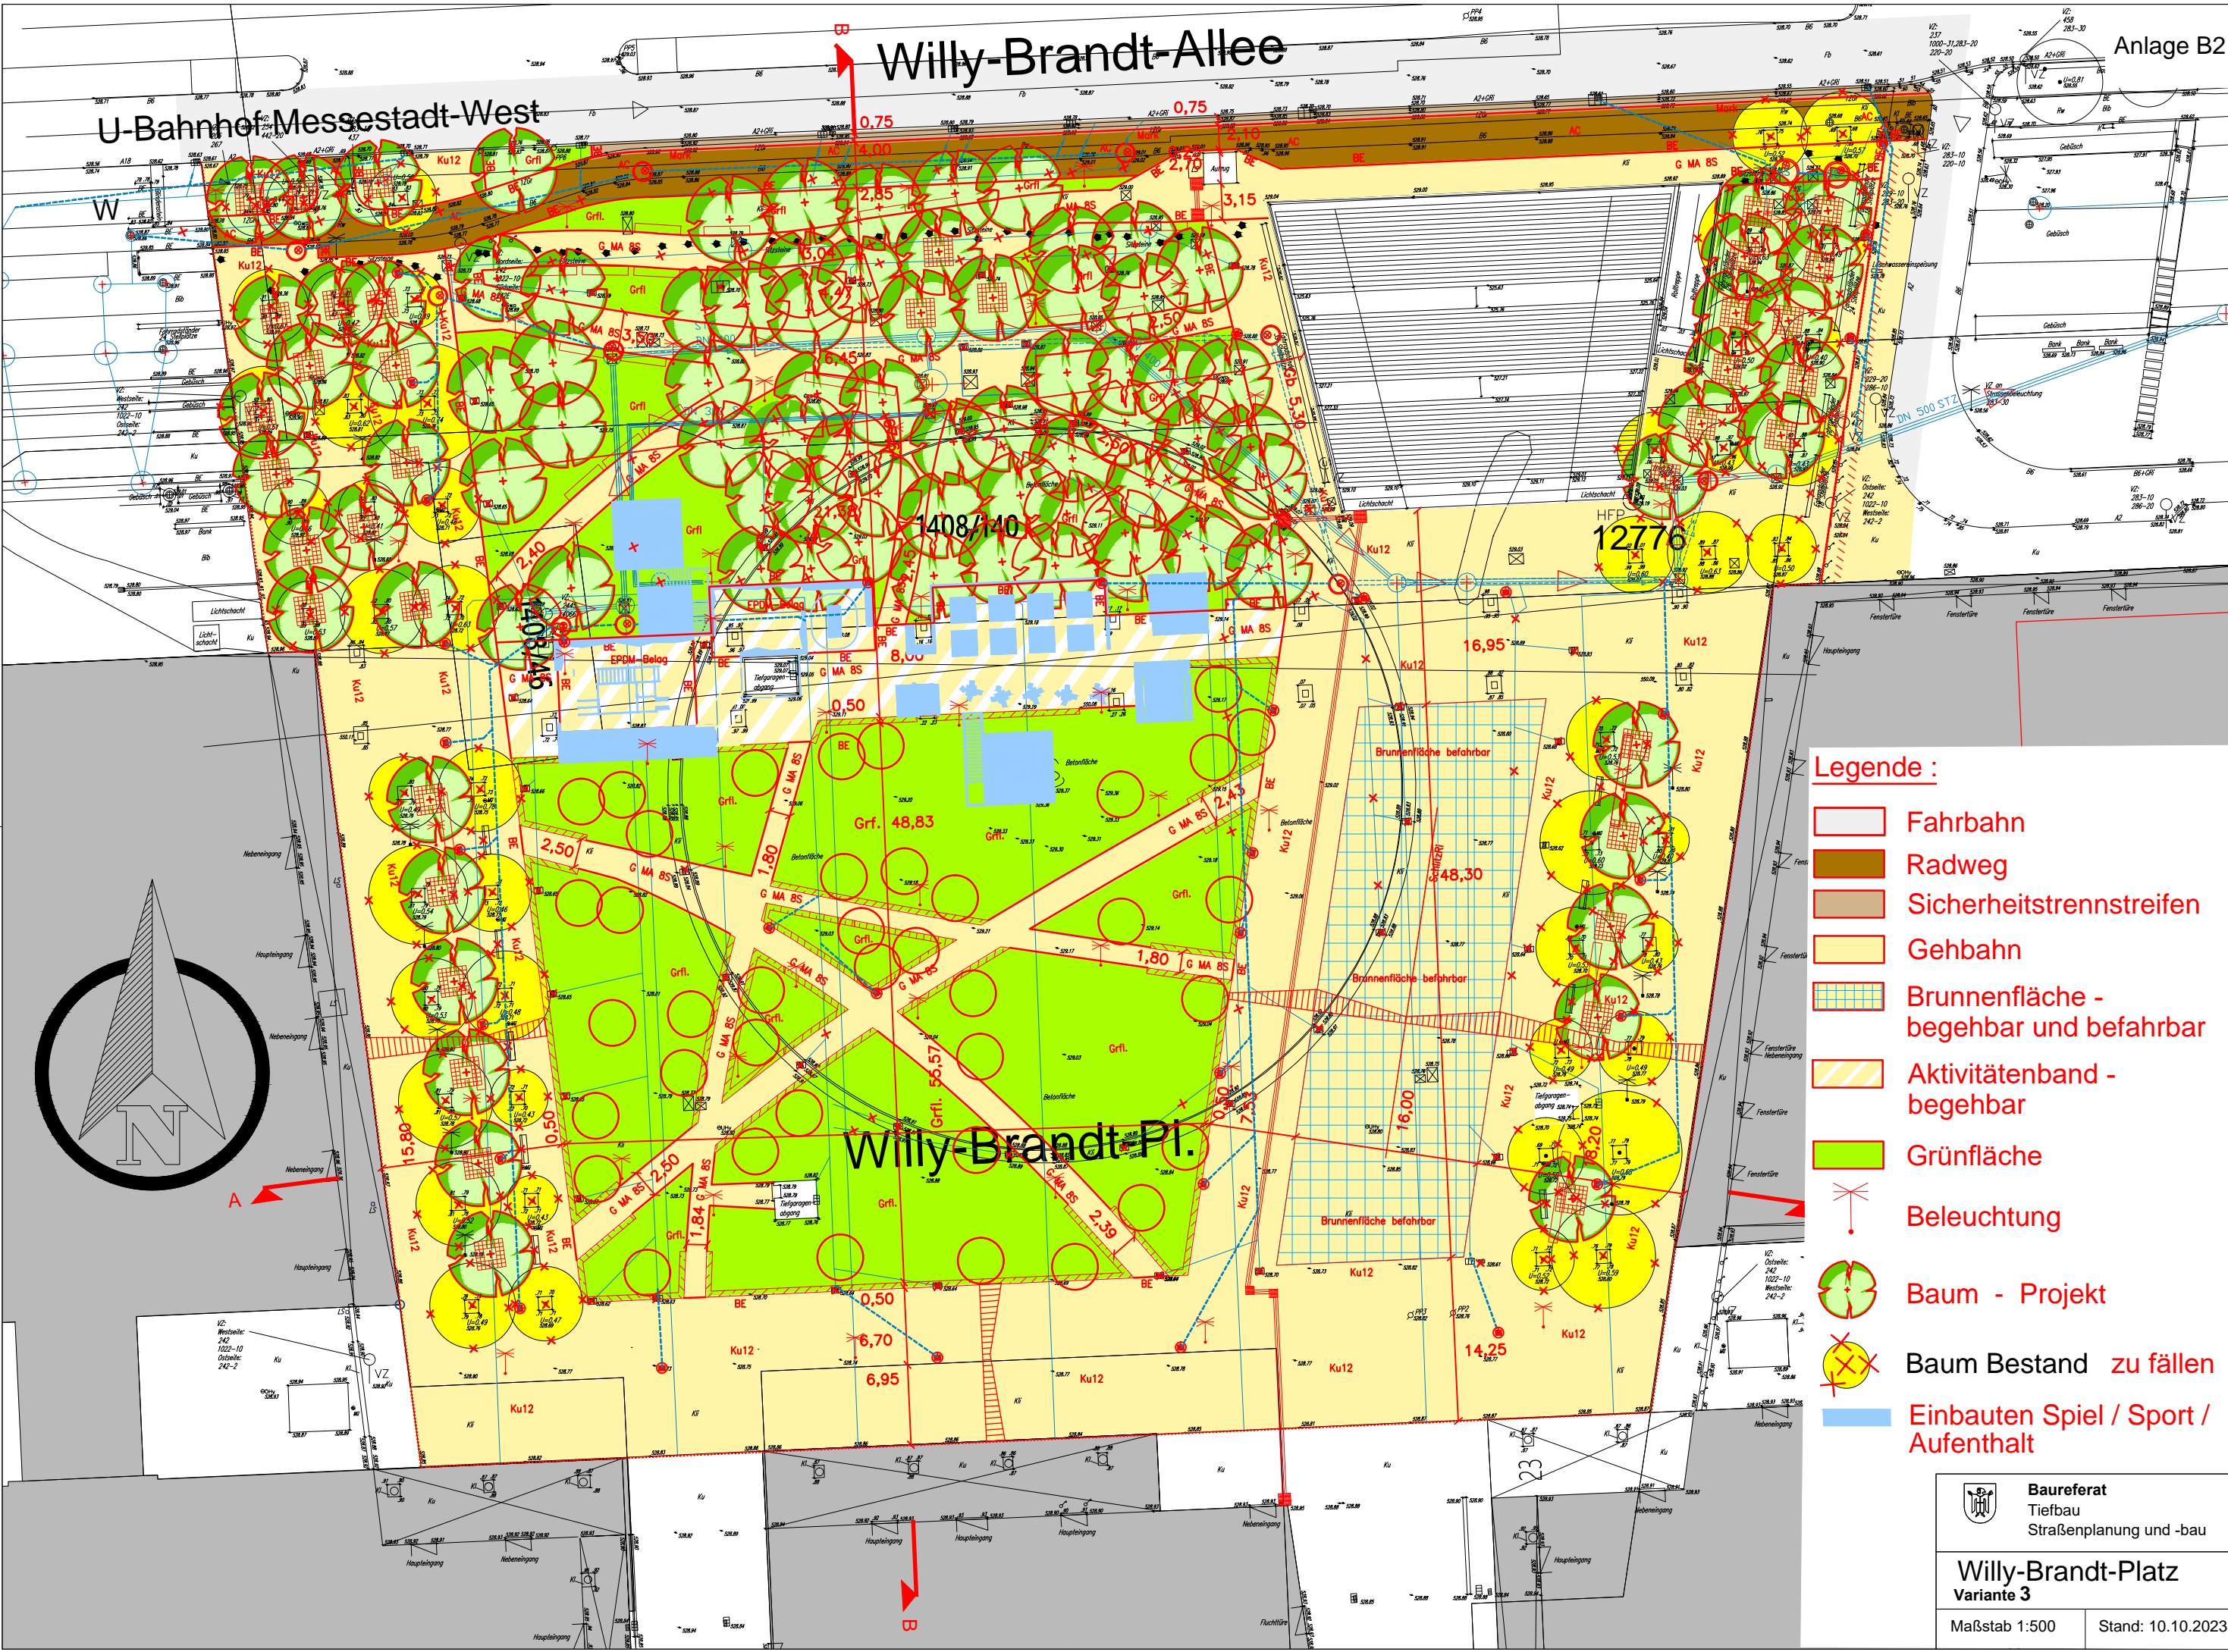

Legende :

-  Fahrbahn
-  Radweg
-  Sicherheitstrennstreifen
-  Gehbahn
-  Brunnenfläche - begehbar und befahrbar
-  Aktivitätenband - begehbar
-  Grünfläche
-  Beleuchtung
-  Baum - Projekt
-  Baum Bestand zu fällen
-  Einbauten Spiel / Sport / Aufenthalt

 **Baureferat**
Tiefbau
Straßenplanung und -bau

Willy-Brandt-Platz
Variante 3

Maßstab 1:500 Stand: 10.10.2023