


Widmung nach BayStrWG

Erstellt für Maßstab 1:1 500
zur Maßentnahme nur bedingt geeignet
Erstellungsdatum 03.03.2025

0 40 m

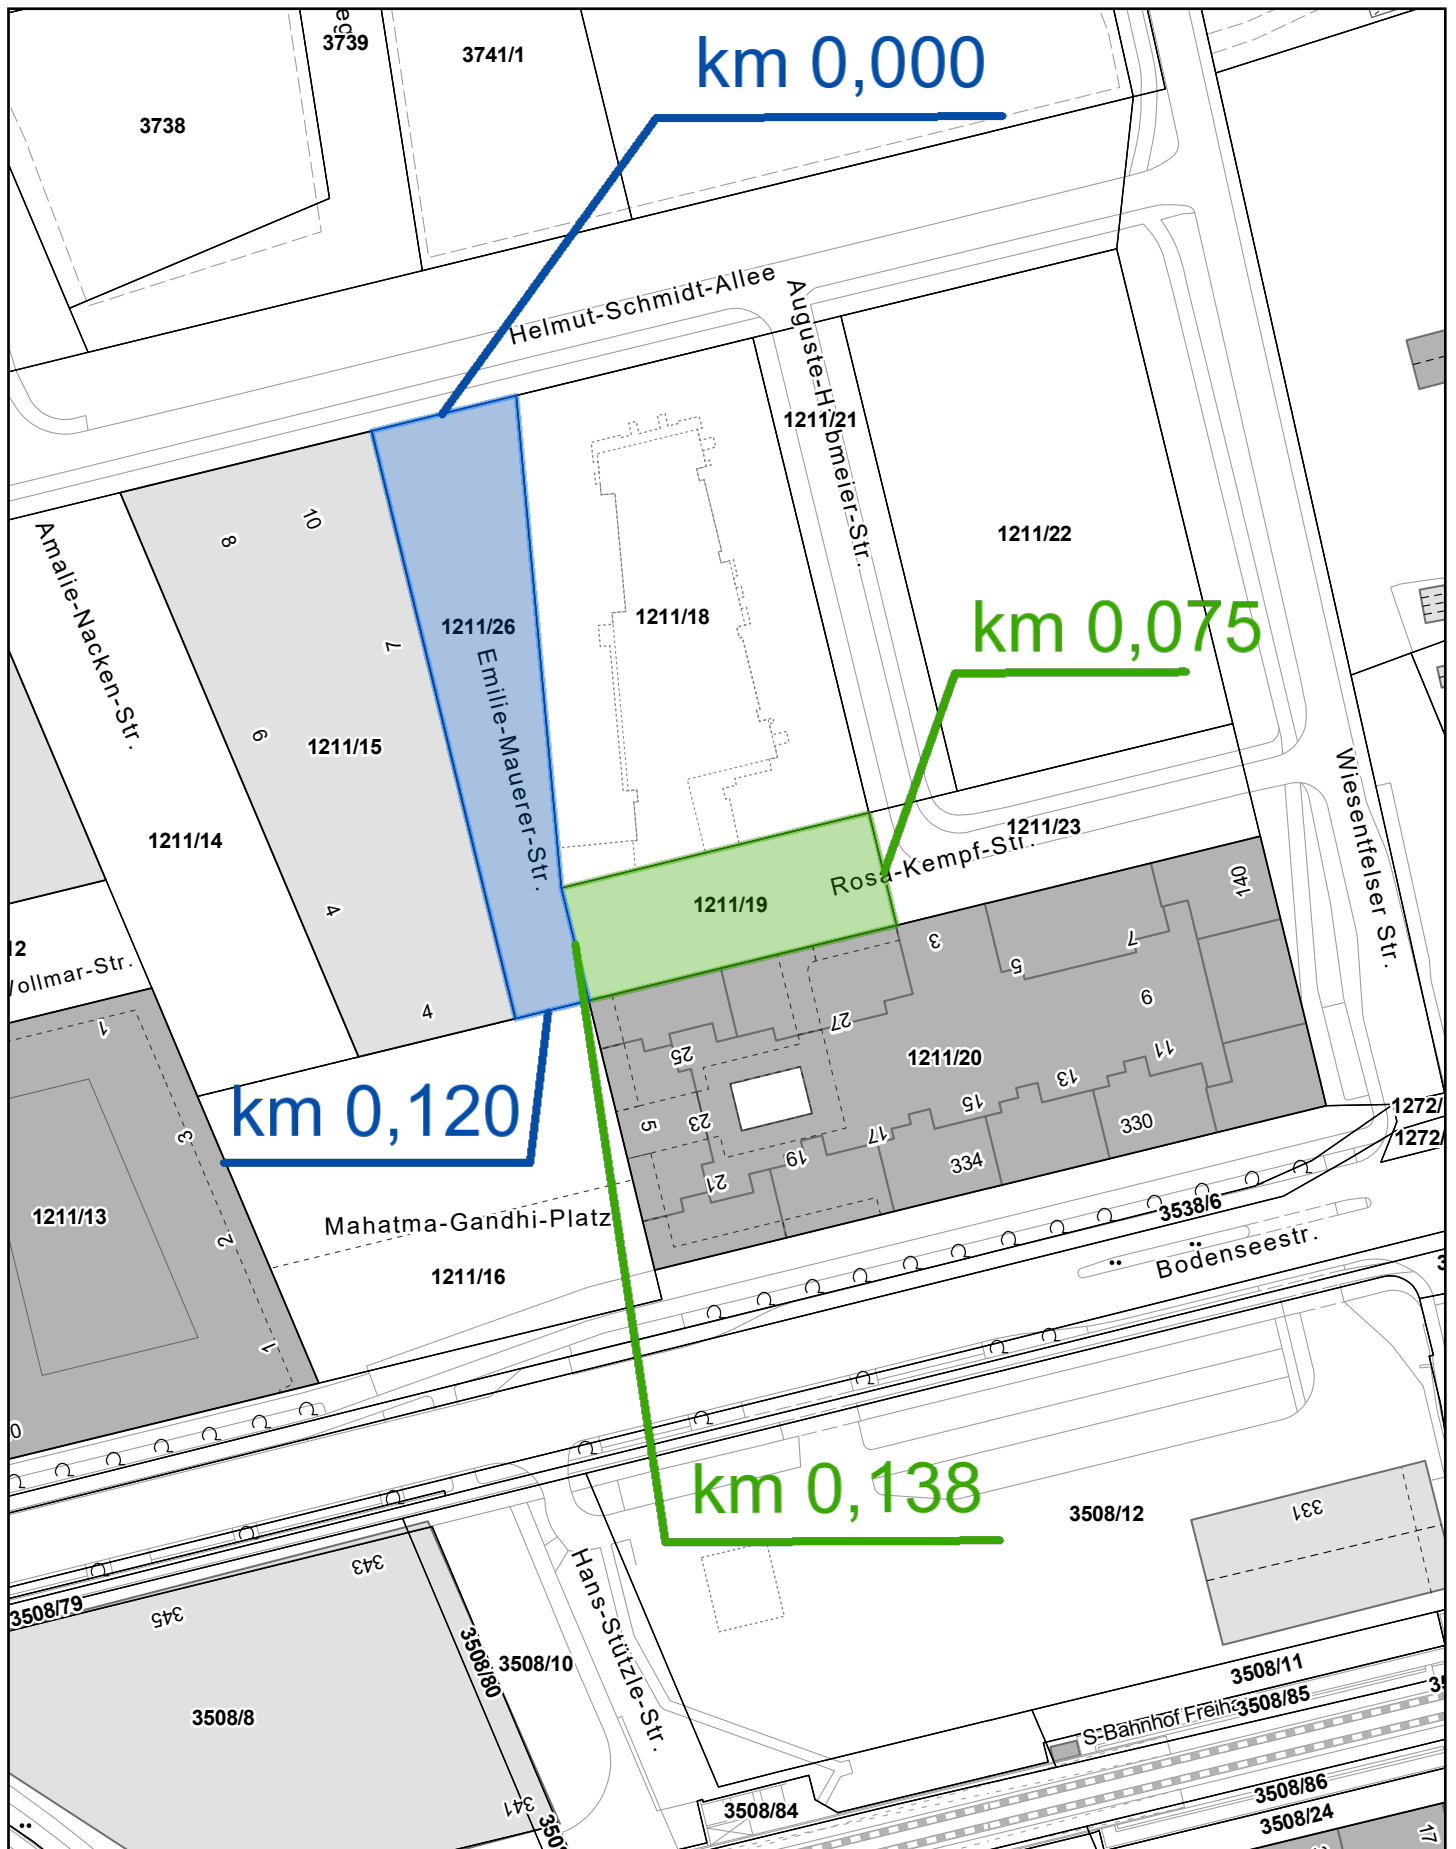

Landeshauptstadt
München