

Telefon: 089/233 - 45055

**Kreisverwaltungsreferat**  
Hauptabteilung III  
Gewerbeangelegenheiten und  
Verbraucherschutz  
Bezirksinspektionen  
KVR-III/1

**Ergänzung vom 25.03.2025  
- Tischvorlage -**

**Satzung zur Änderung der Satzung über die Sondernutzungen an Fußgängerbereichen  
in der Altstadt (Altstadt-Fußgängerbereiche-Satzung)**

**Sitzungsvorlage Nr. 20-26 / V 15551**

Anlage: 3 ergänzende Pläne FZ-Bereiche (farblich markiert)

Ergänzung zum  
**Beschluss der Vollversammlung des Stadtrates vom 26.03.2025**  
Öffentliche Sitzung



**I. Ergänzung zum Vortrag der Referentin**

Die Sitzungsvorlage wurde bereits verteilt.

Um die Änderungen der Altstadt-Fußgängerbereiche-Satzung sichtbar darzustellen,  
übermitteln wir Ihnen ergänzend die farblich markierten Pläne.

Der Vortrag und Antrag der Referentin bleiben unverändert.

**II. WV. bei Kreisverwaltungsreferat BdR-Beschlusswesen**

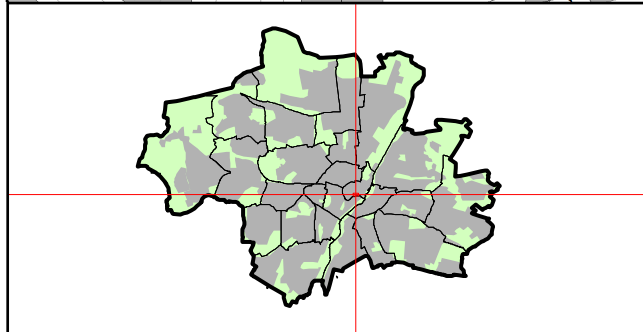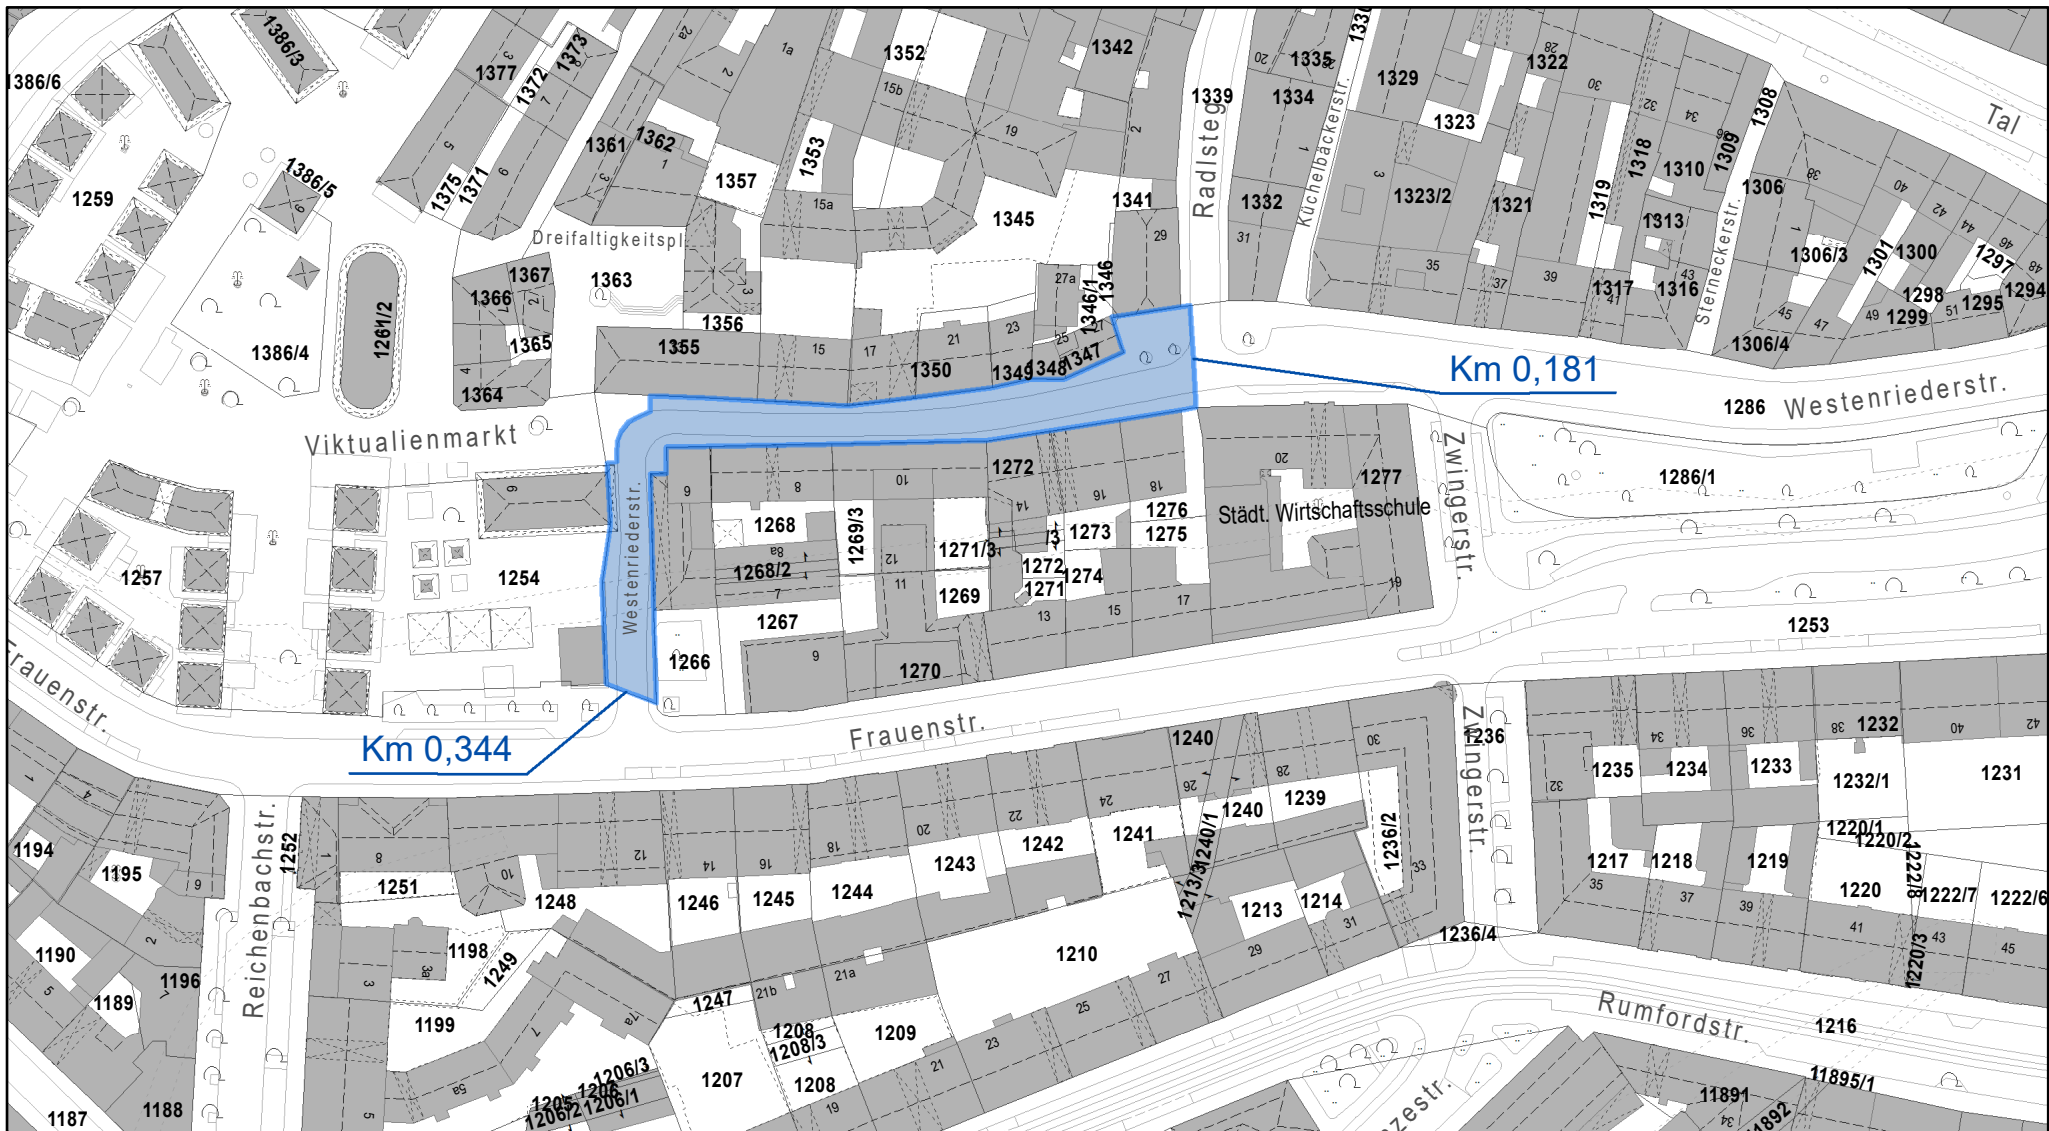


**Umstufung nach BayStrWG**

Erstellt für Maßstab 1:1 500  
 Zur Maßentnahme nur bedingt geeignet



Ersteller           BAU TZ-22  
 Erstellungsdatum   22.11.2023



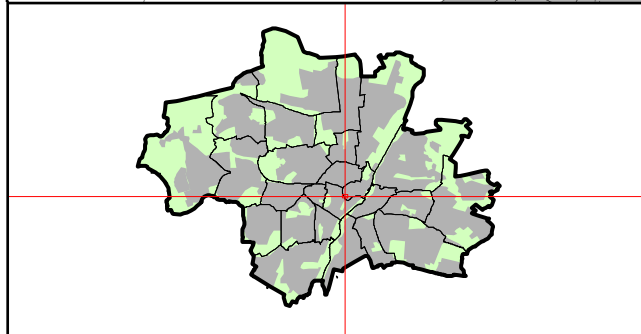

**Umstufung nach BayStrWG**

Erstellt für Maßstab 1:1 500

Zur Maßentnahme nur bedingt geeignet





Landeshauptstadt  
München

Ersteller BAU TZ-22

Erstellungsdatum 12.12.2023



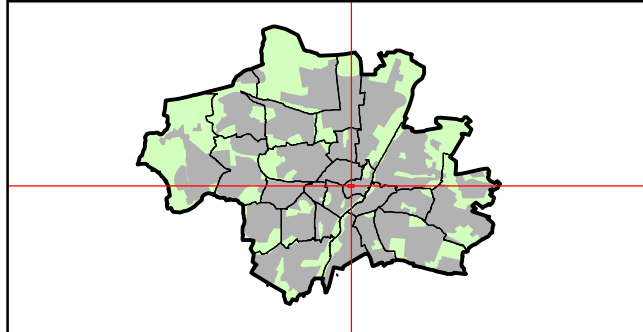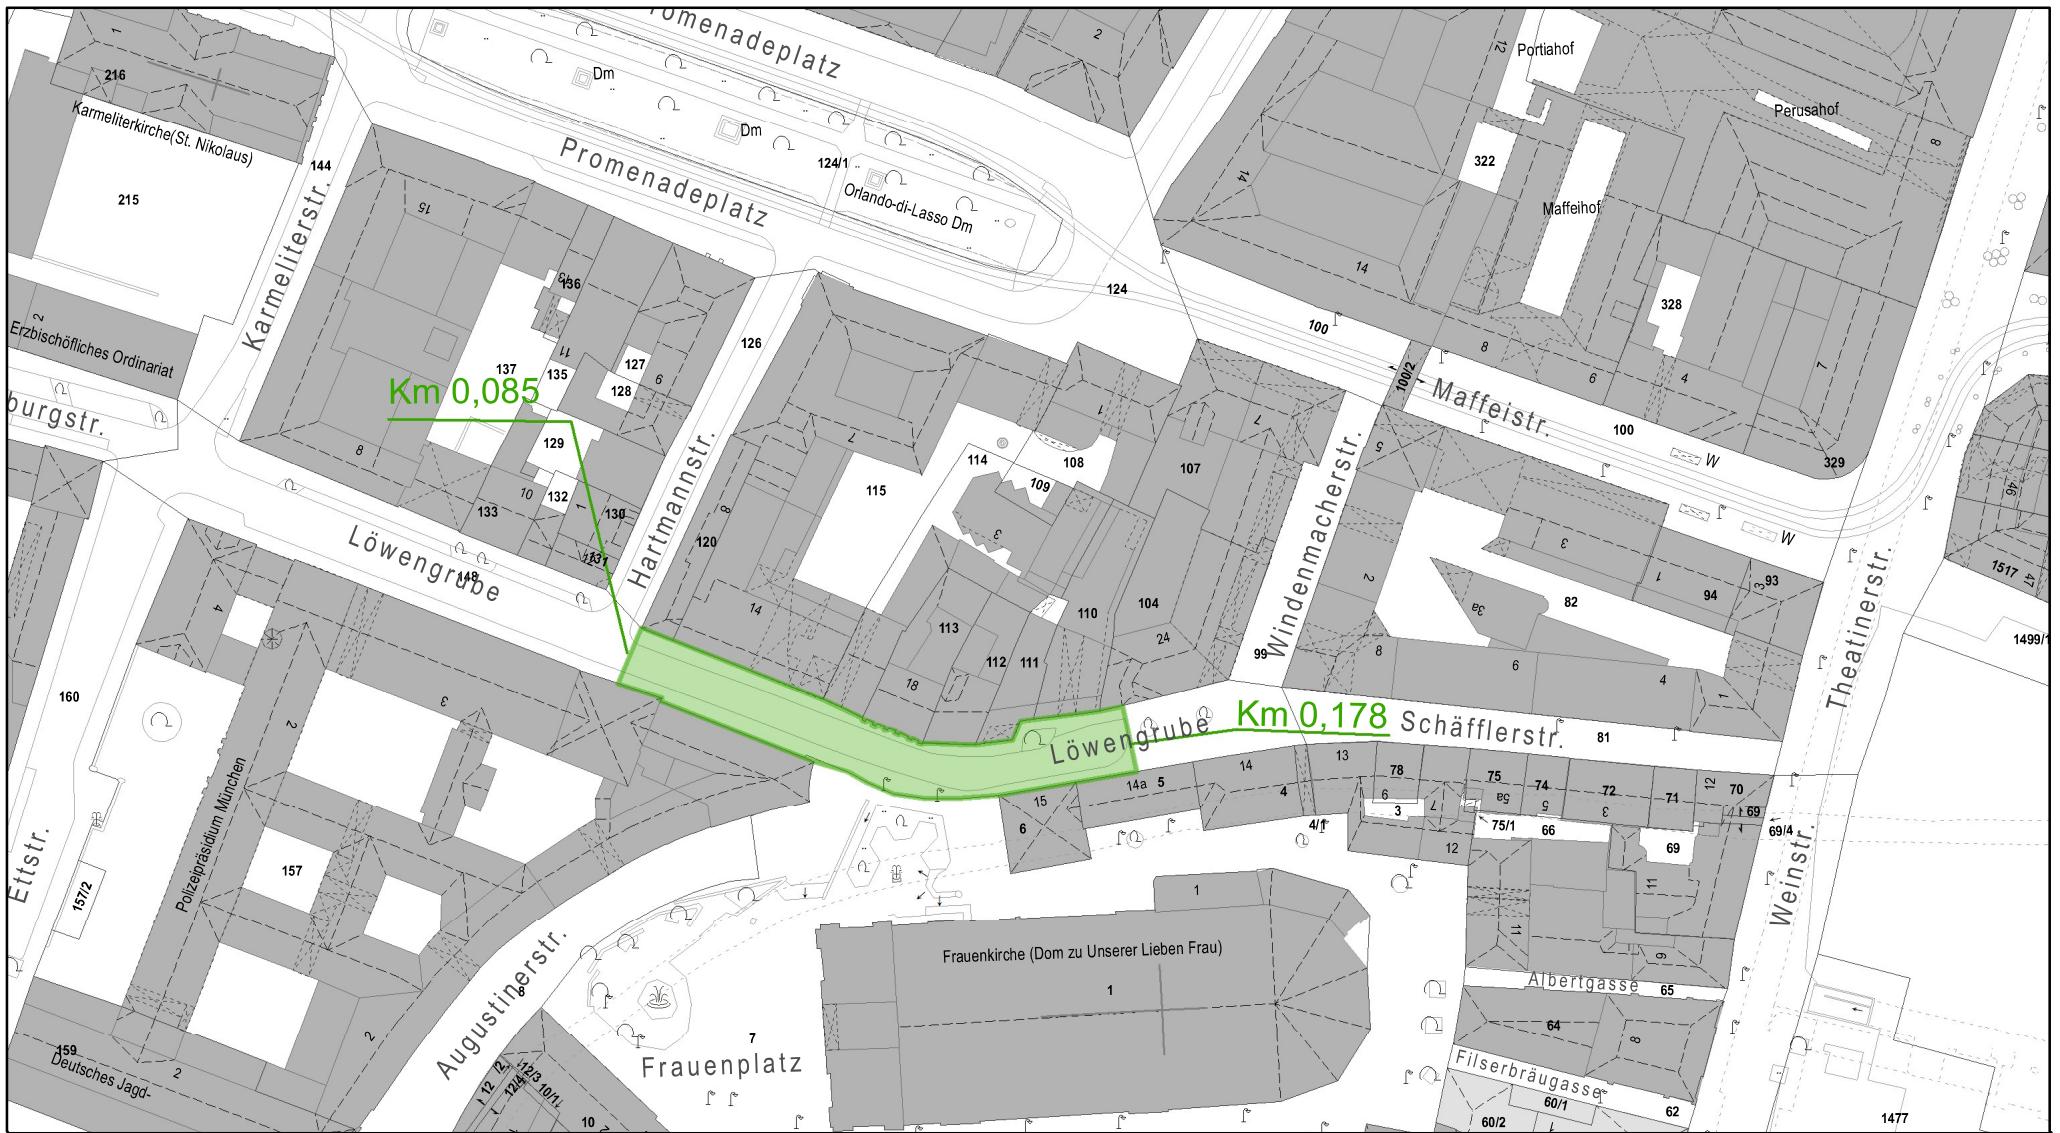

### Umstufung nach BayStrWG

Erstellt für Maßstab 1:1 500  
Zur Maßentnahme nur bedingt geeignet



Landeshauptstadt München  
**Baureferat**

Ersteller BAU TZ-2  
Erstellungsdatum 11.04.2022

