


# Anlage 3 Übersichtsplan

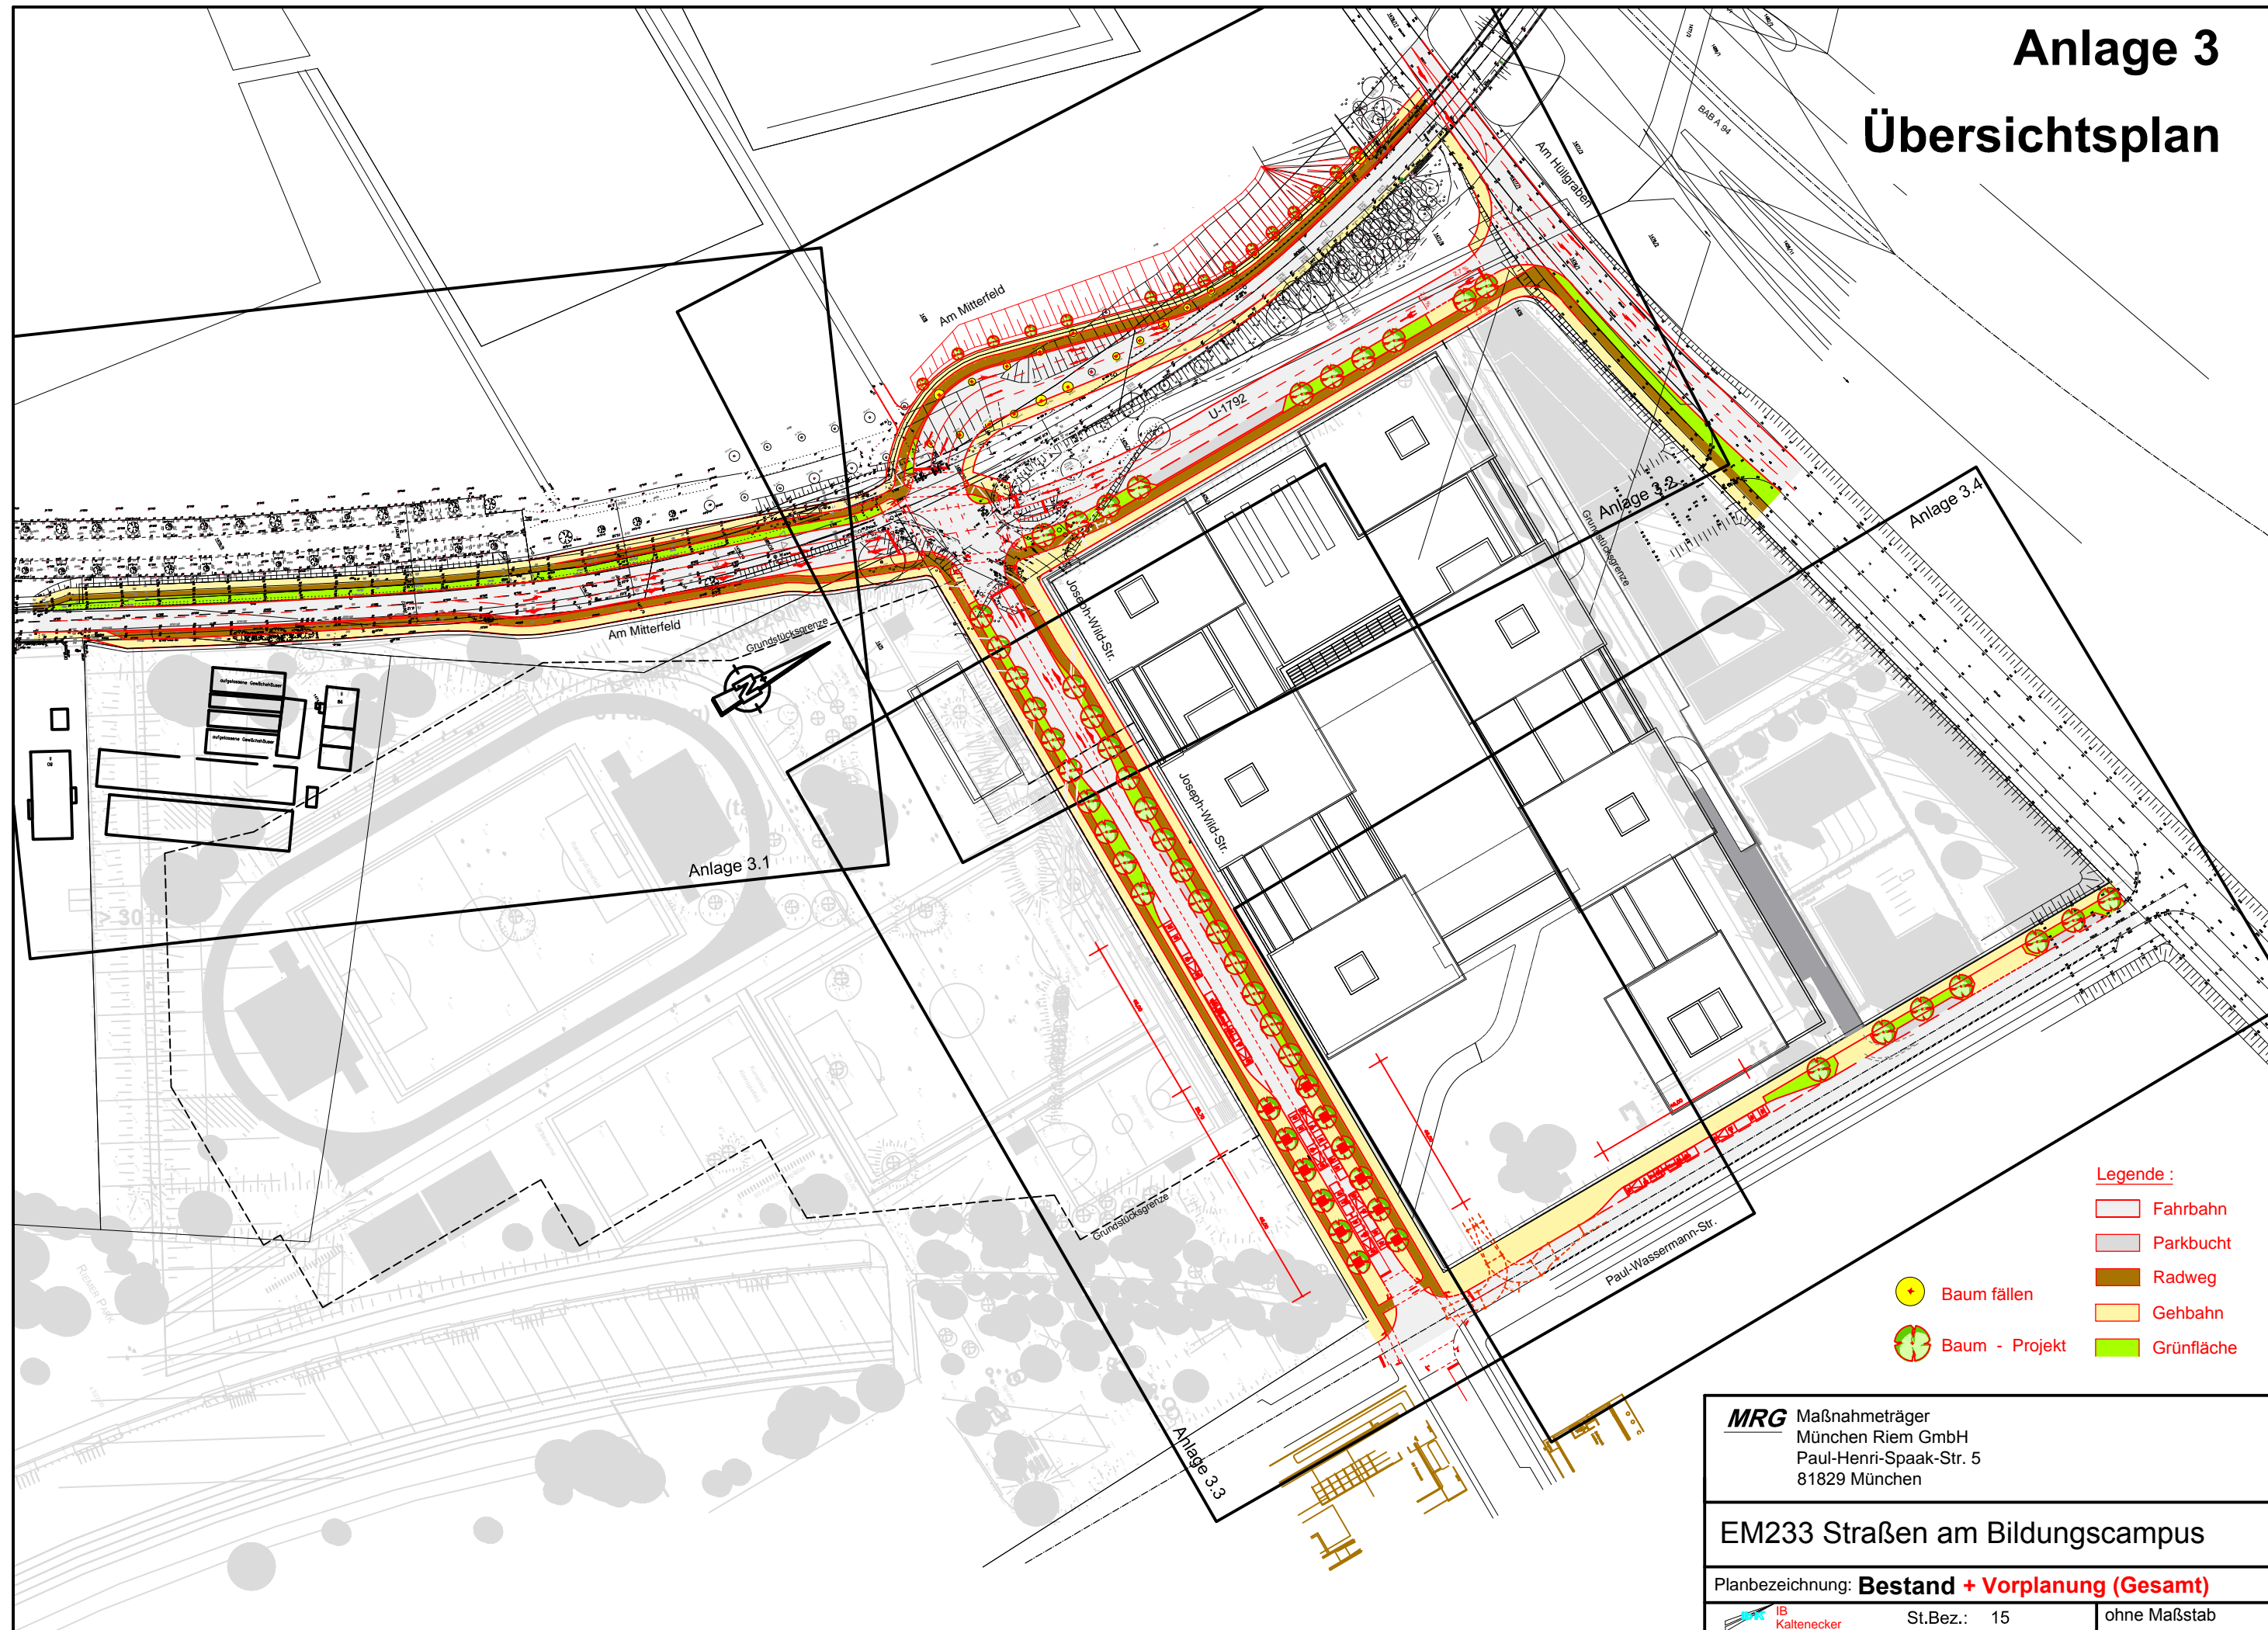

**Legende :**

- Fahrbahn
- Parkbucht
- Radweg
- Gehbahn
- Grünfläche
- Baum fällen
- Baum - Projekt

<b>MRG</b> Maßnahmeträger München Riem GmbH Paul-Henri-Spaak-Str. 5 81829 München	
<b>EM233 Straßen am Bildungscampus</b>	
Planbezeichnung: <b>Bestand + Vorplanung (Gesamt)</b>	
IB Kaltenecker	St.Bez.: 15
ohne Maßstab	