Anlage 3.3

Joseph-Wild-Straße

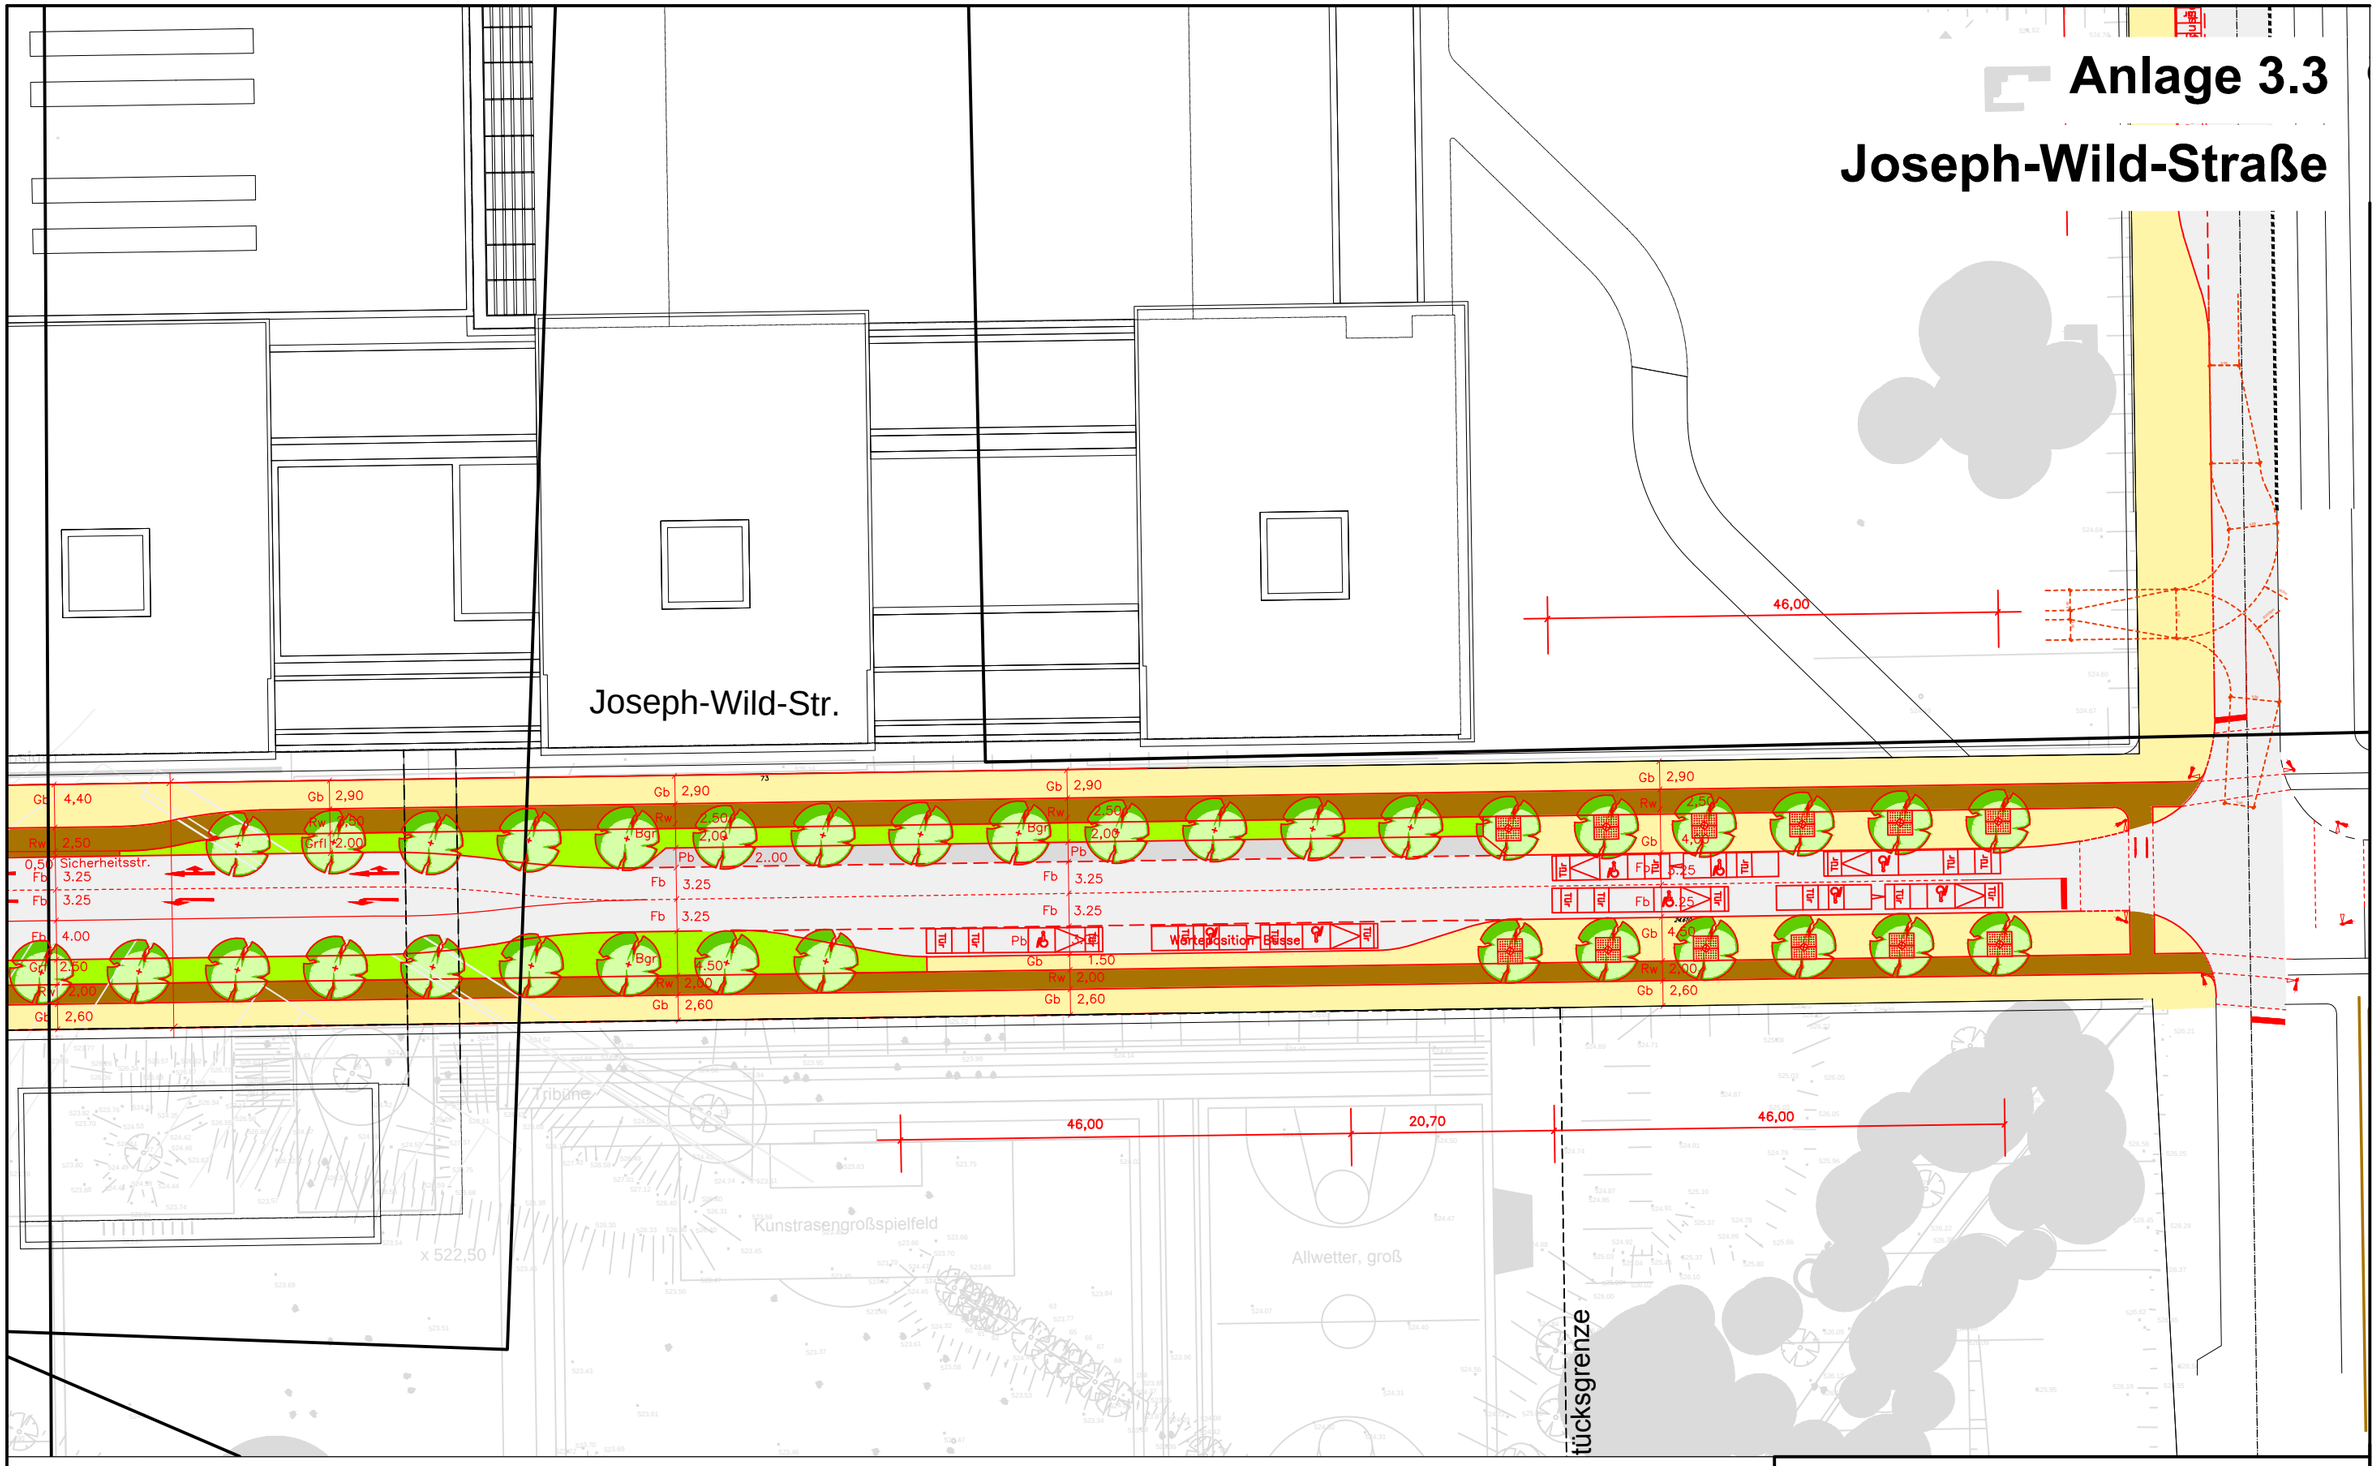

Legende :

- Fahrbahn
- Parkbucht
- Radweg
- Gehbahn
- Grünfläche

Baum - Projekt

MRG Maßnahmeträger
München Riem GmbH
Paul-Henri-Spaak-Str. 5
81829 München

EM233 Straßen am Bildungscampus

Planbezeichnung: **Bestand + Vorplanung - Plan 3**

IB Kaltenecker | St.Bez.: 15 | ohne Maßstab