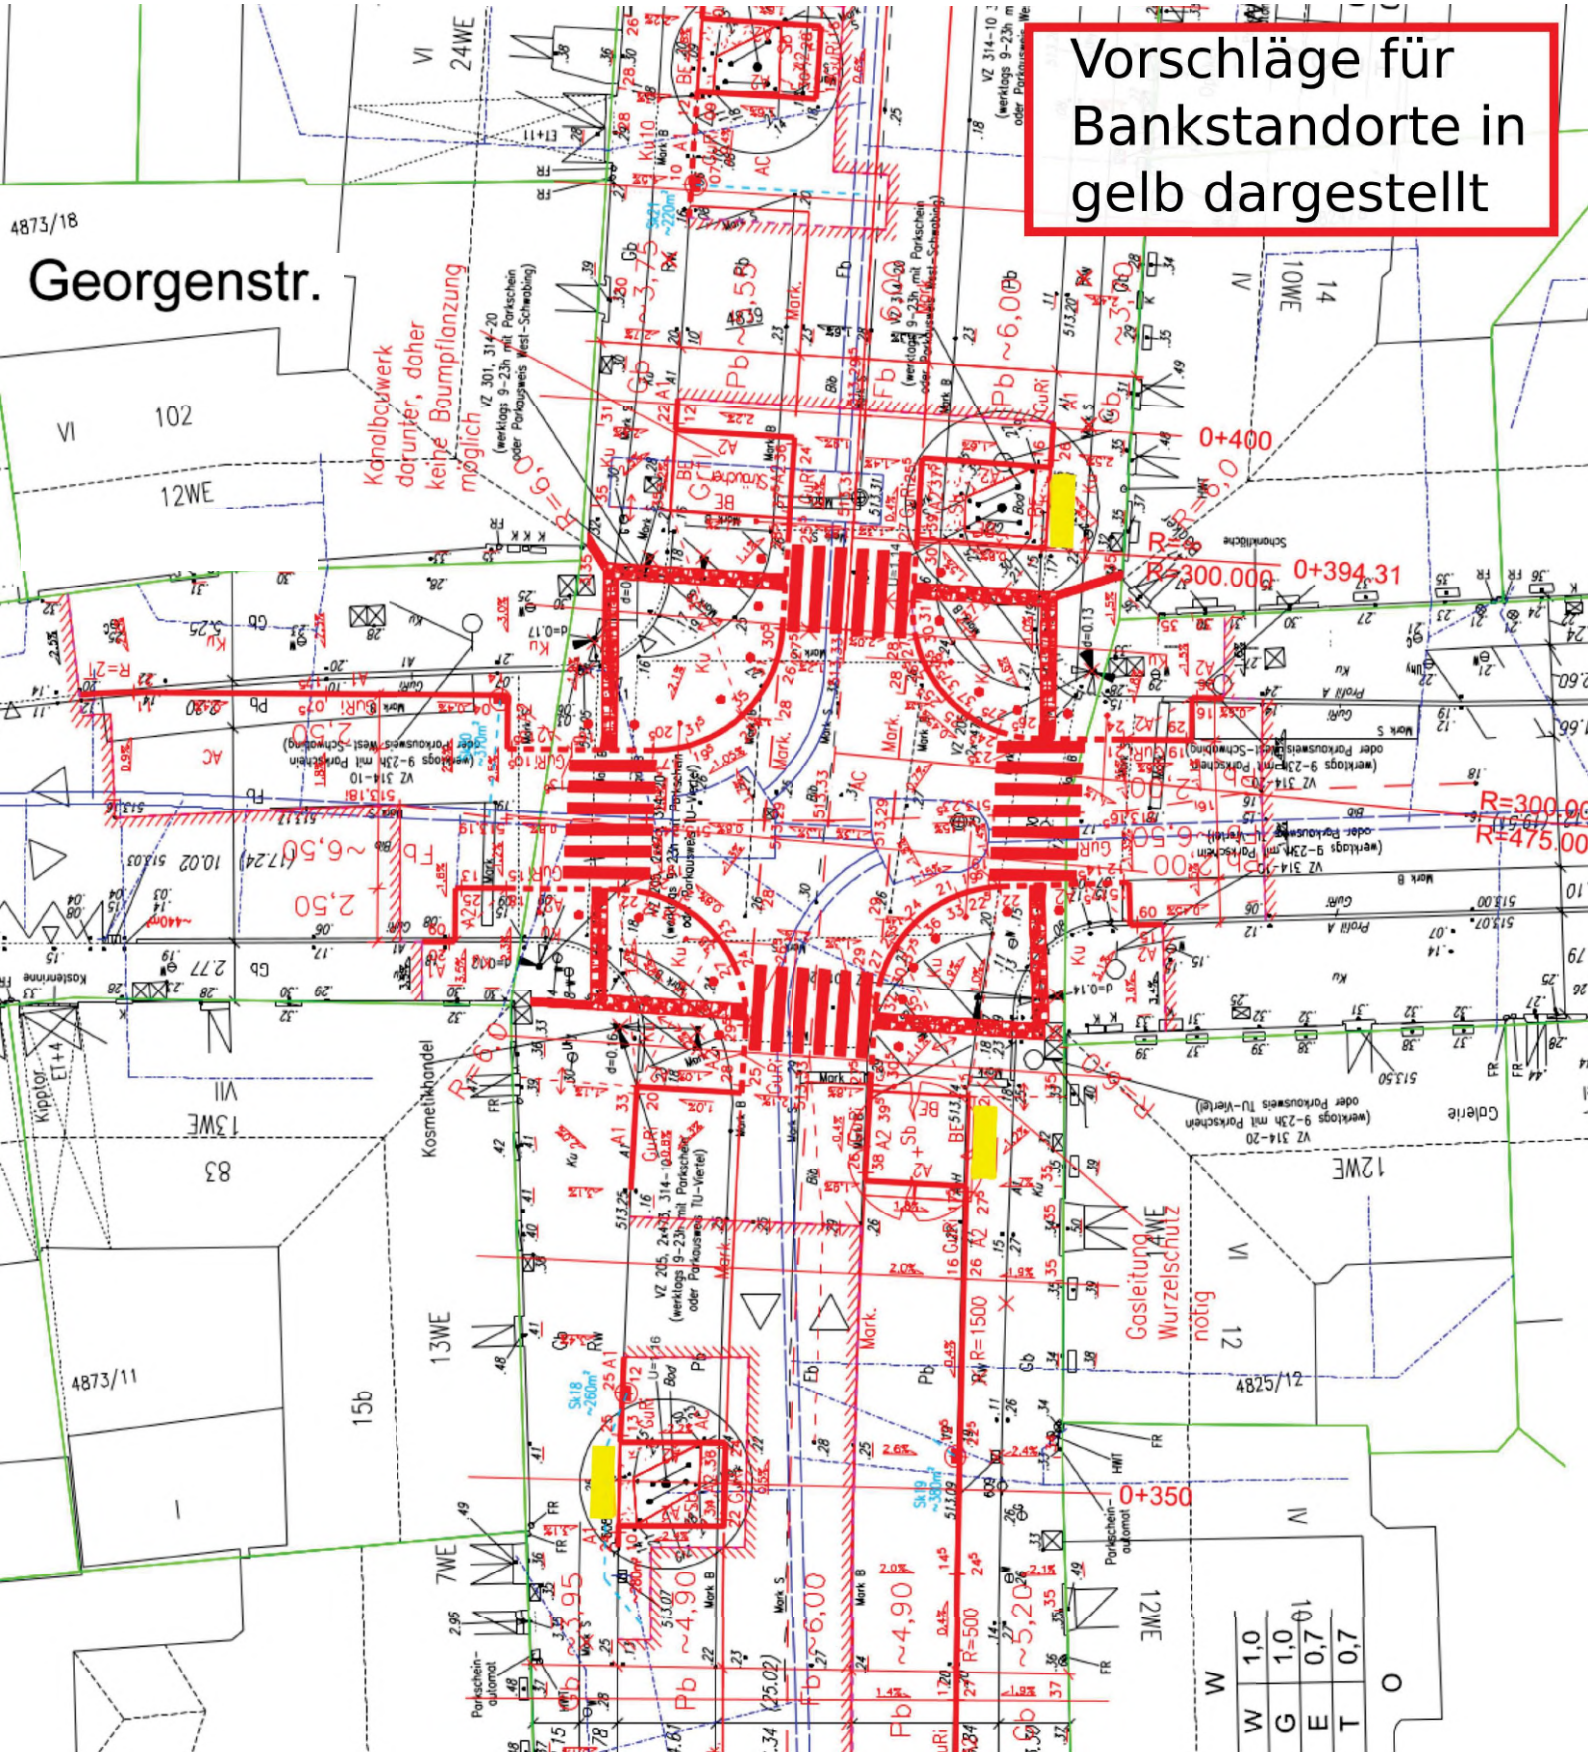
Vorschläge für Bankstandorte in gelb dargestellt
Georgenstr.
4873/18
4873/11
4825/12
Kanalbauwerk darunter, daher keine Baumpflanzung möglich
0+400
0+394,31
0+350
R=300,00
R=475,00
Gasleitung Wurzelschutz nötig
Kosmetikhandel
Gaterie
Schenkliche
Kippton
W 1,0
G 1,0
E 0,7
T 0,7