


Willy-Brandt-Allee

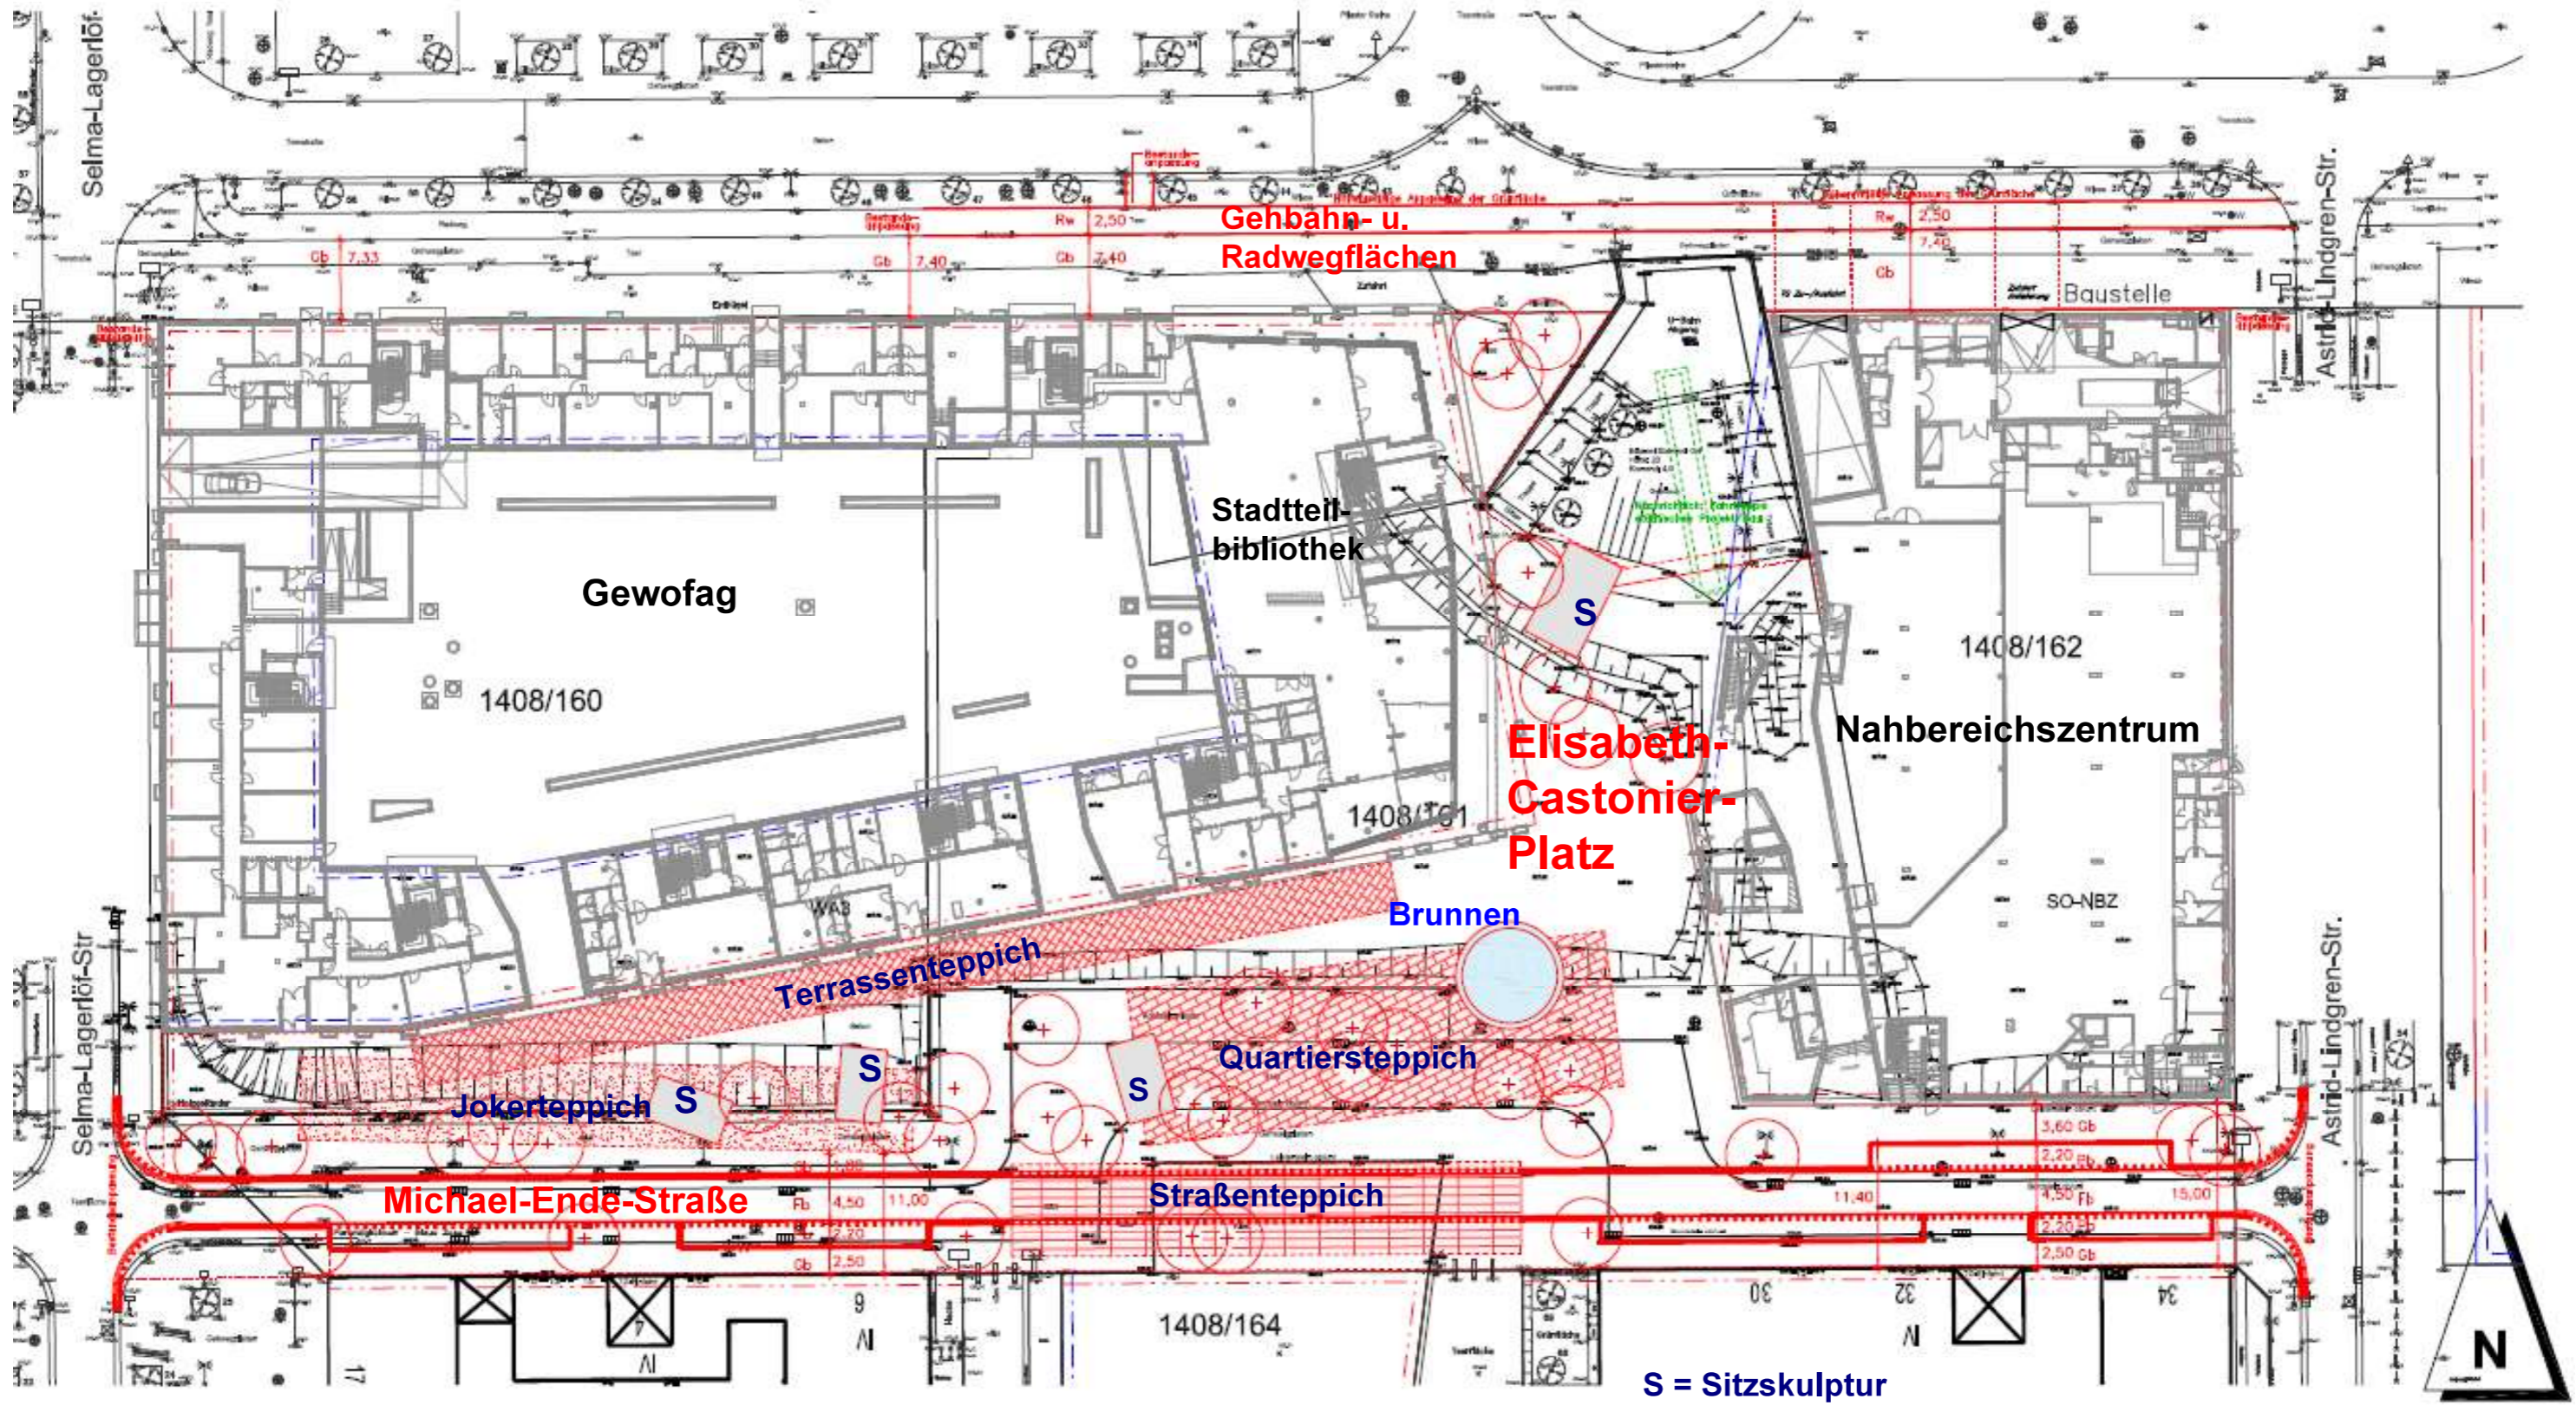

S = Sitzskulptur