Anlage 2 Seite 2

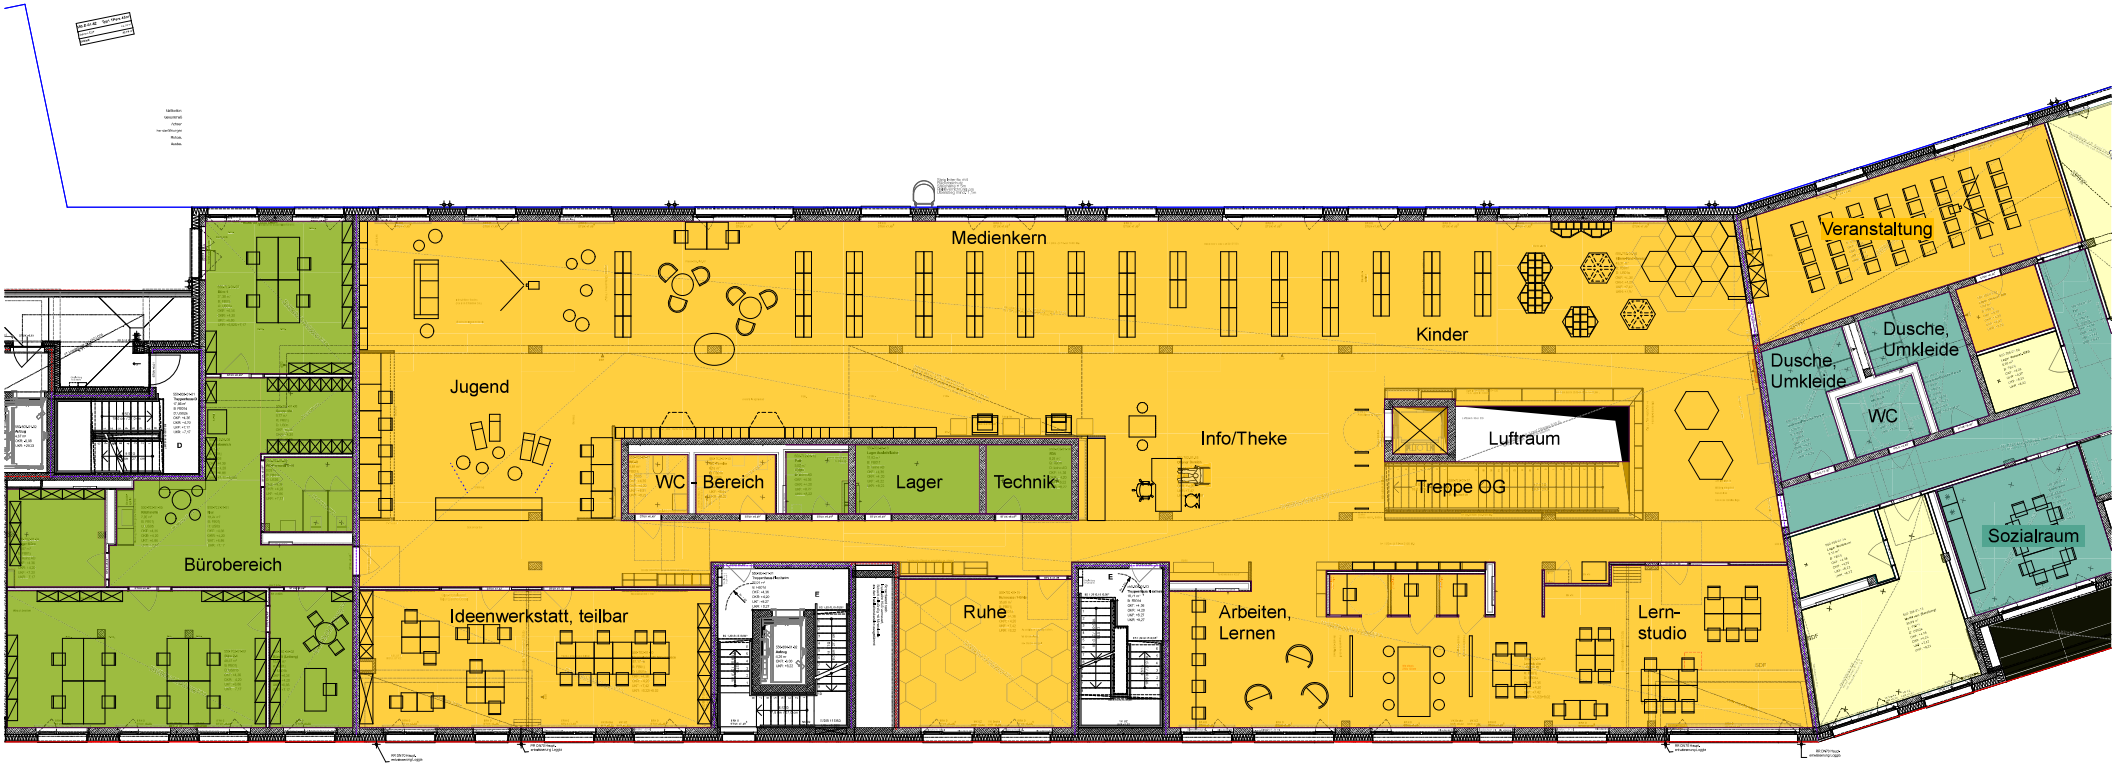

MSB
Münchner Stadtbibliothek Freiham
Grundriss Obergeschoß 1:200 (A3)
September 2022

- Bibliothek, öffentlich
- Bibliothek, intern
- Synergiebereich
- Bildungslokal
- Stadtteilcafe, Sozialreferat
- Familien- und Gesundheits-beratungszentrum