


Wiesentfeller Straße

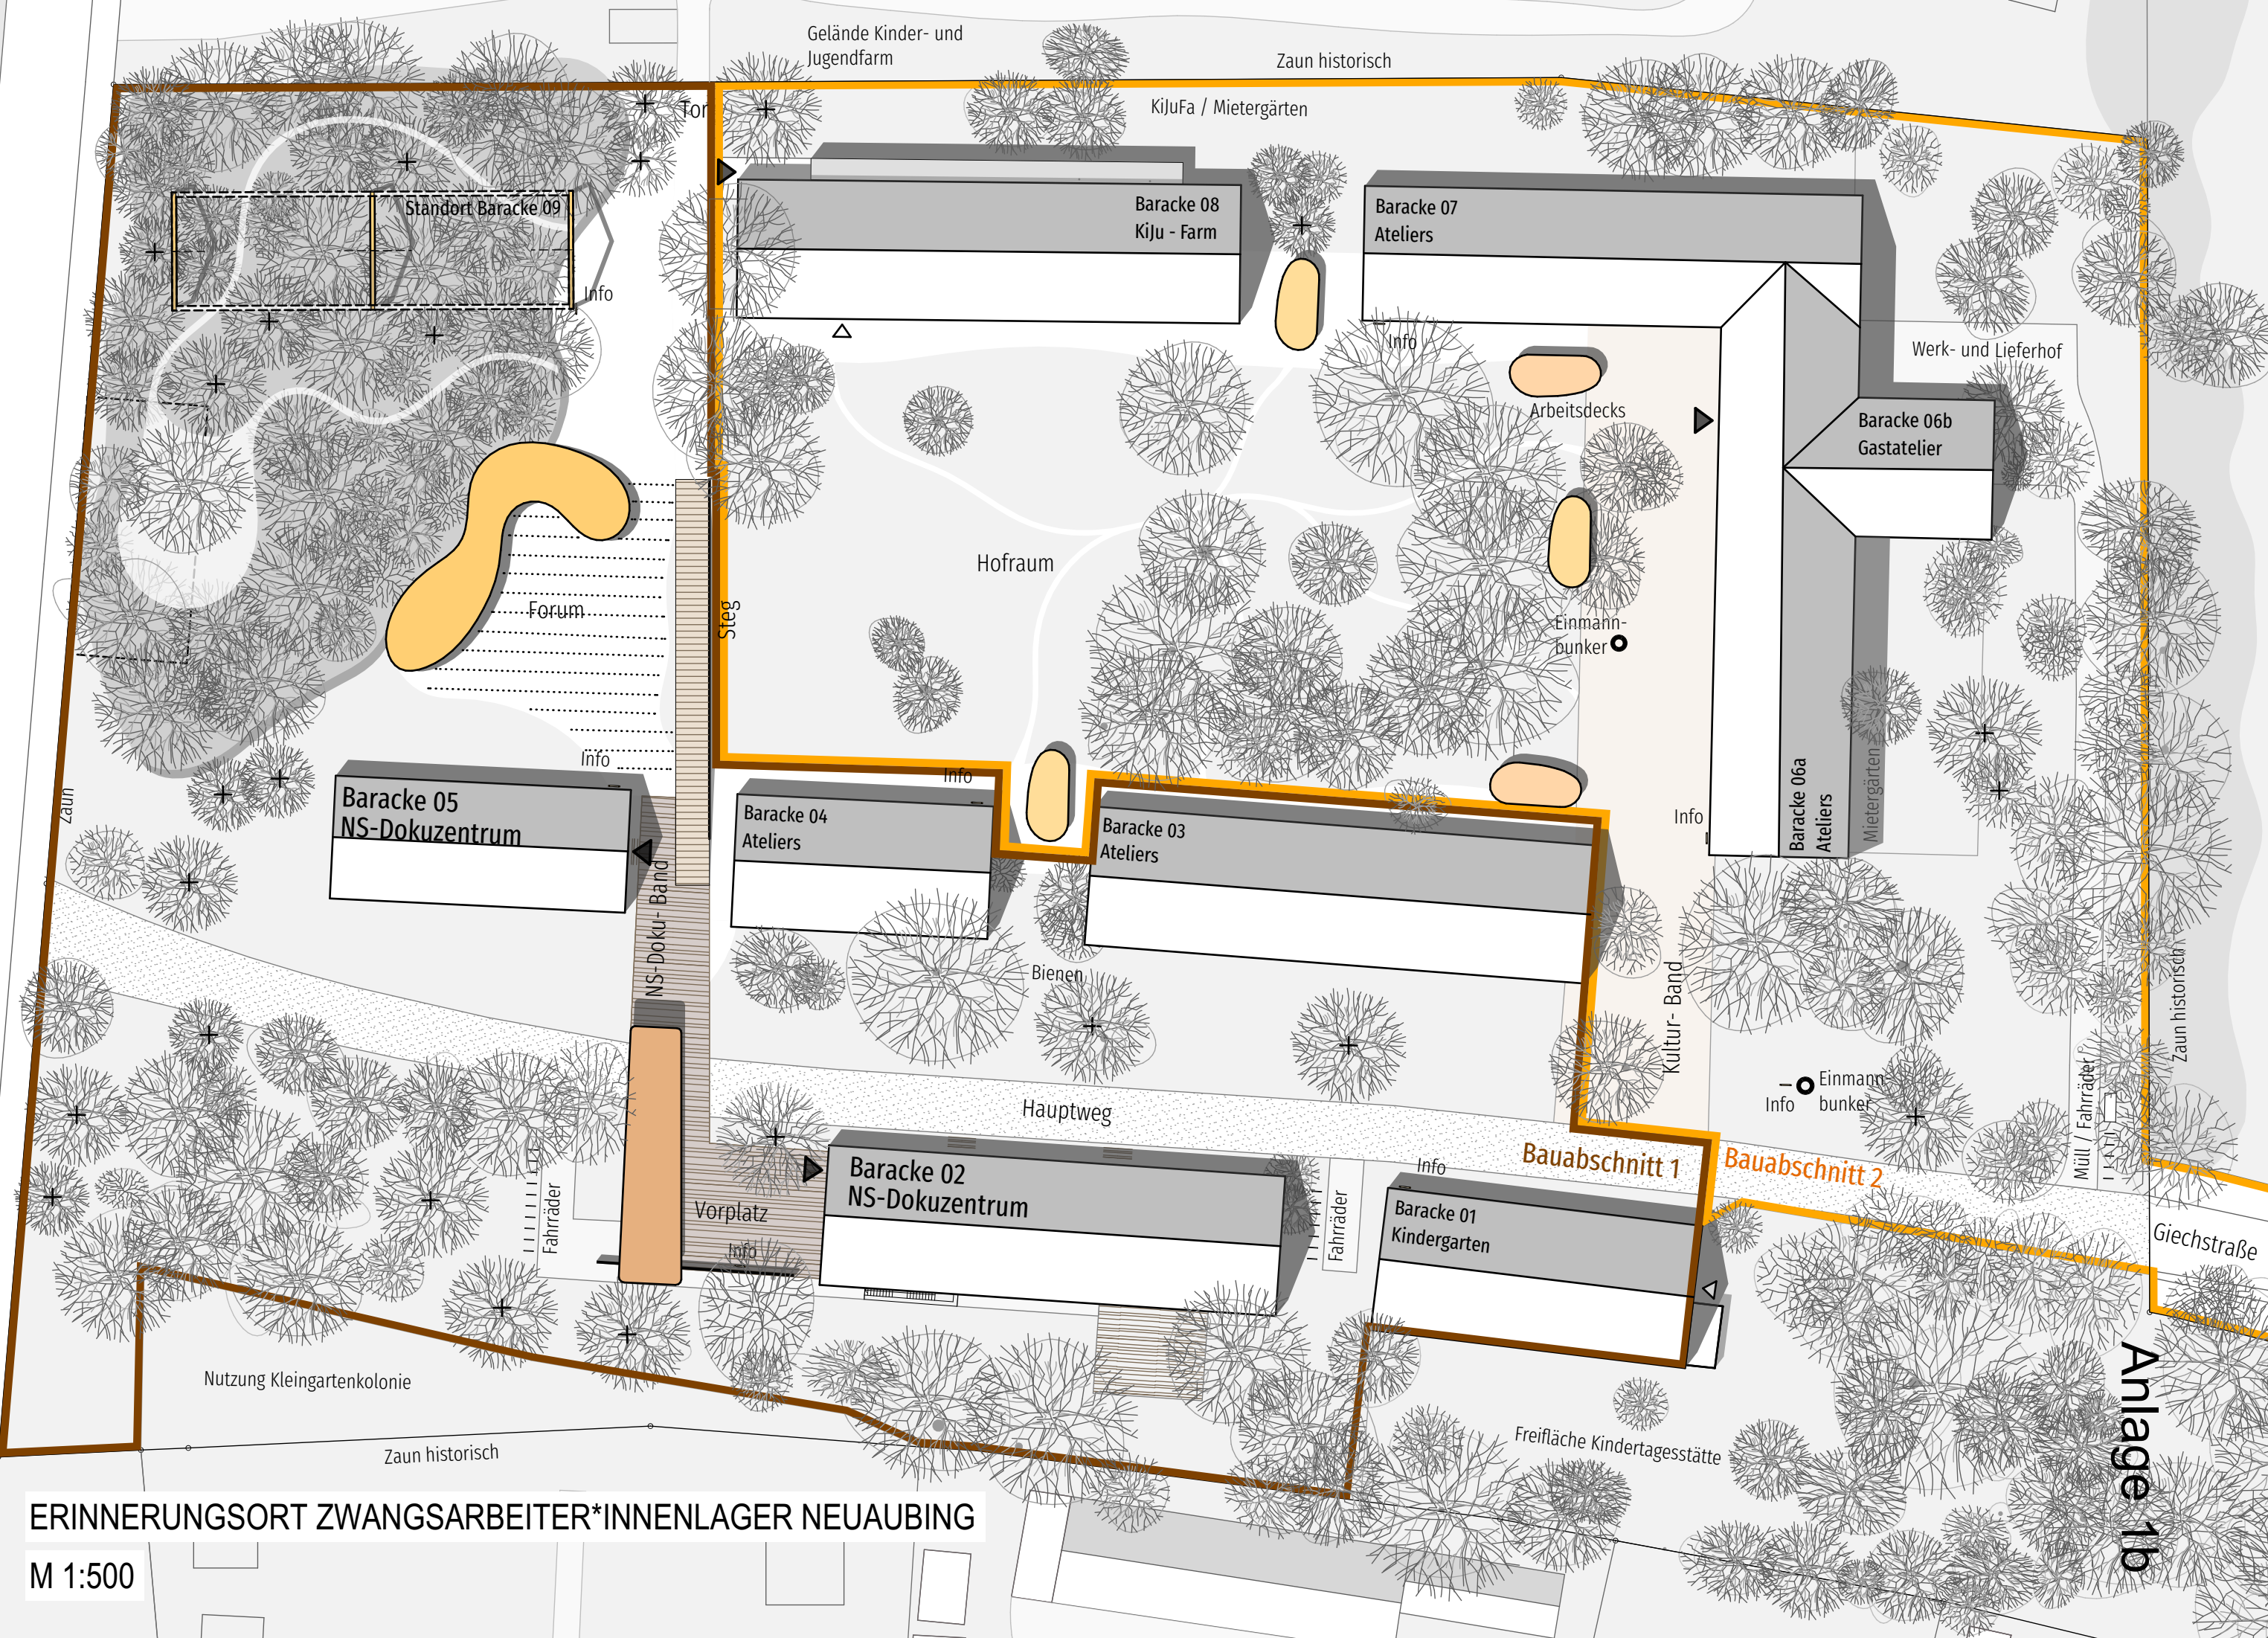

# ERINNERUNGORT ZWANGSARBEITER\*INNENLAGER NEUAUBING

M 1:500

Anlage 1b