Anlage 8

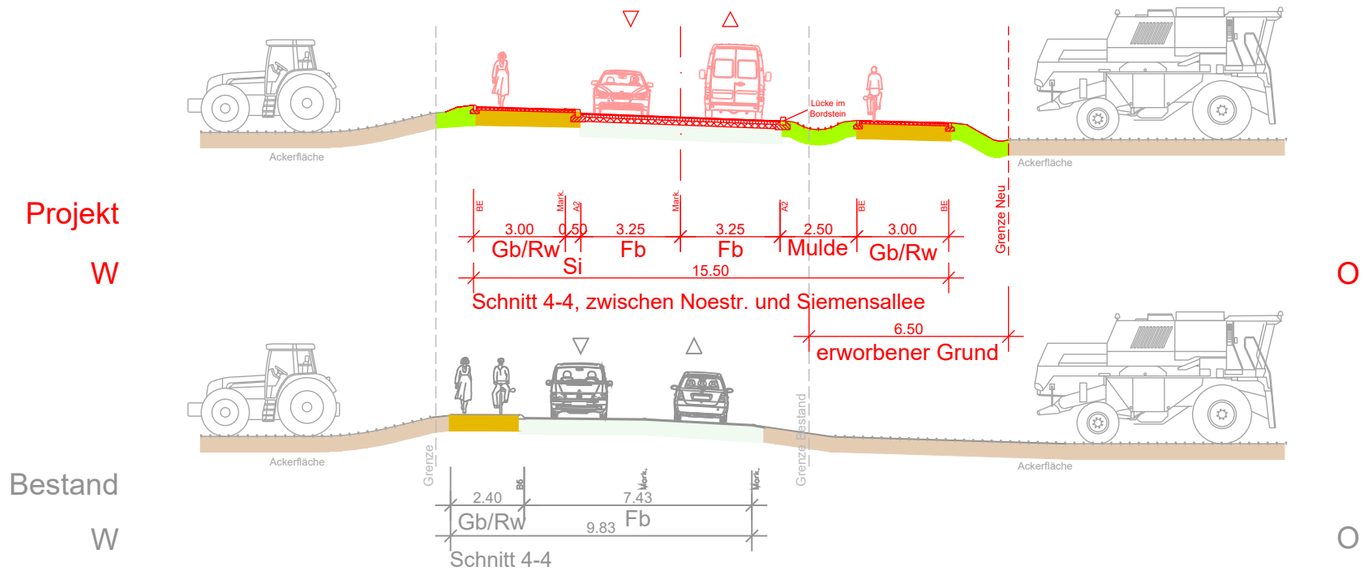

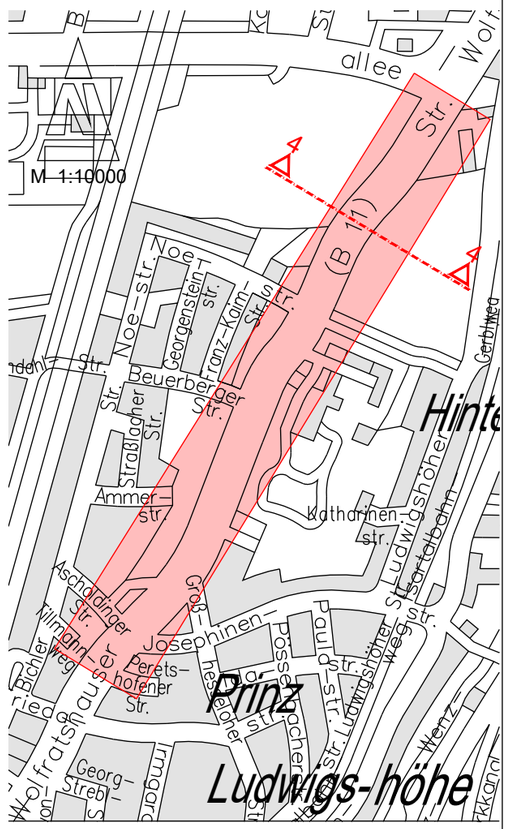

Landeshauptstadt München
Baureferat
Tiefbau
Straßenplanung und -bau

Projekt:

Wolfratshauser Straße

zw. Josephinenstr. und Siemensallee

Querschnitt 4-4

Maßstab: 1:200	Stand: September 2022	Plan-Nr. : 02.4