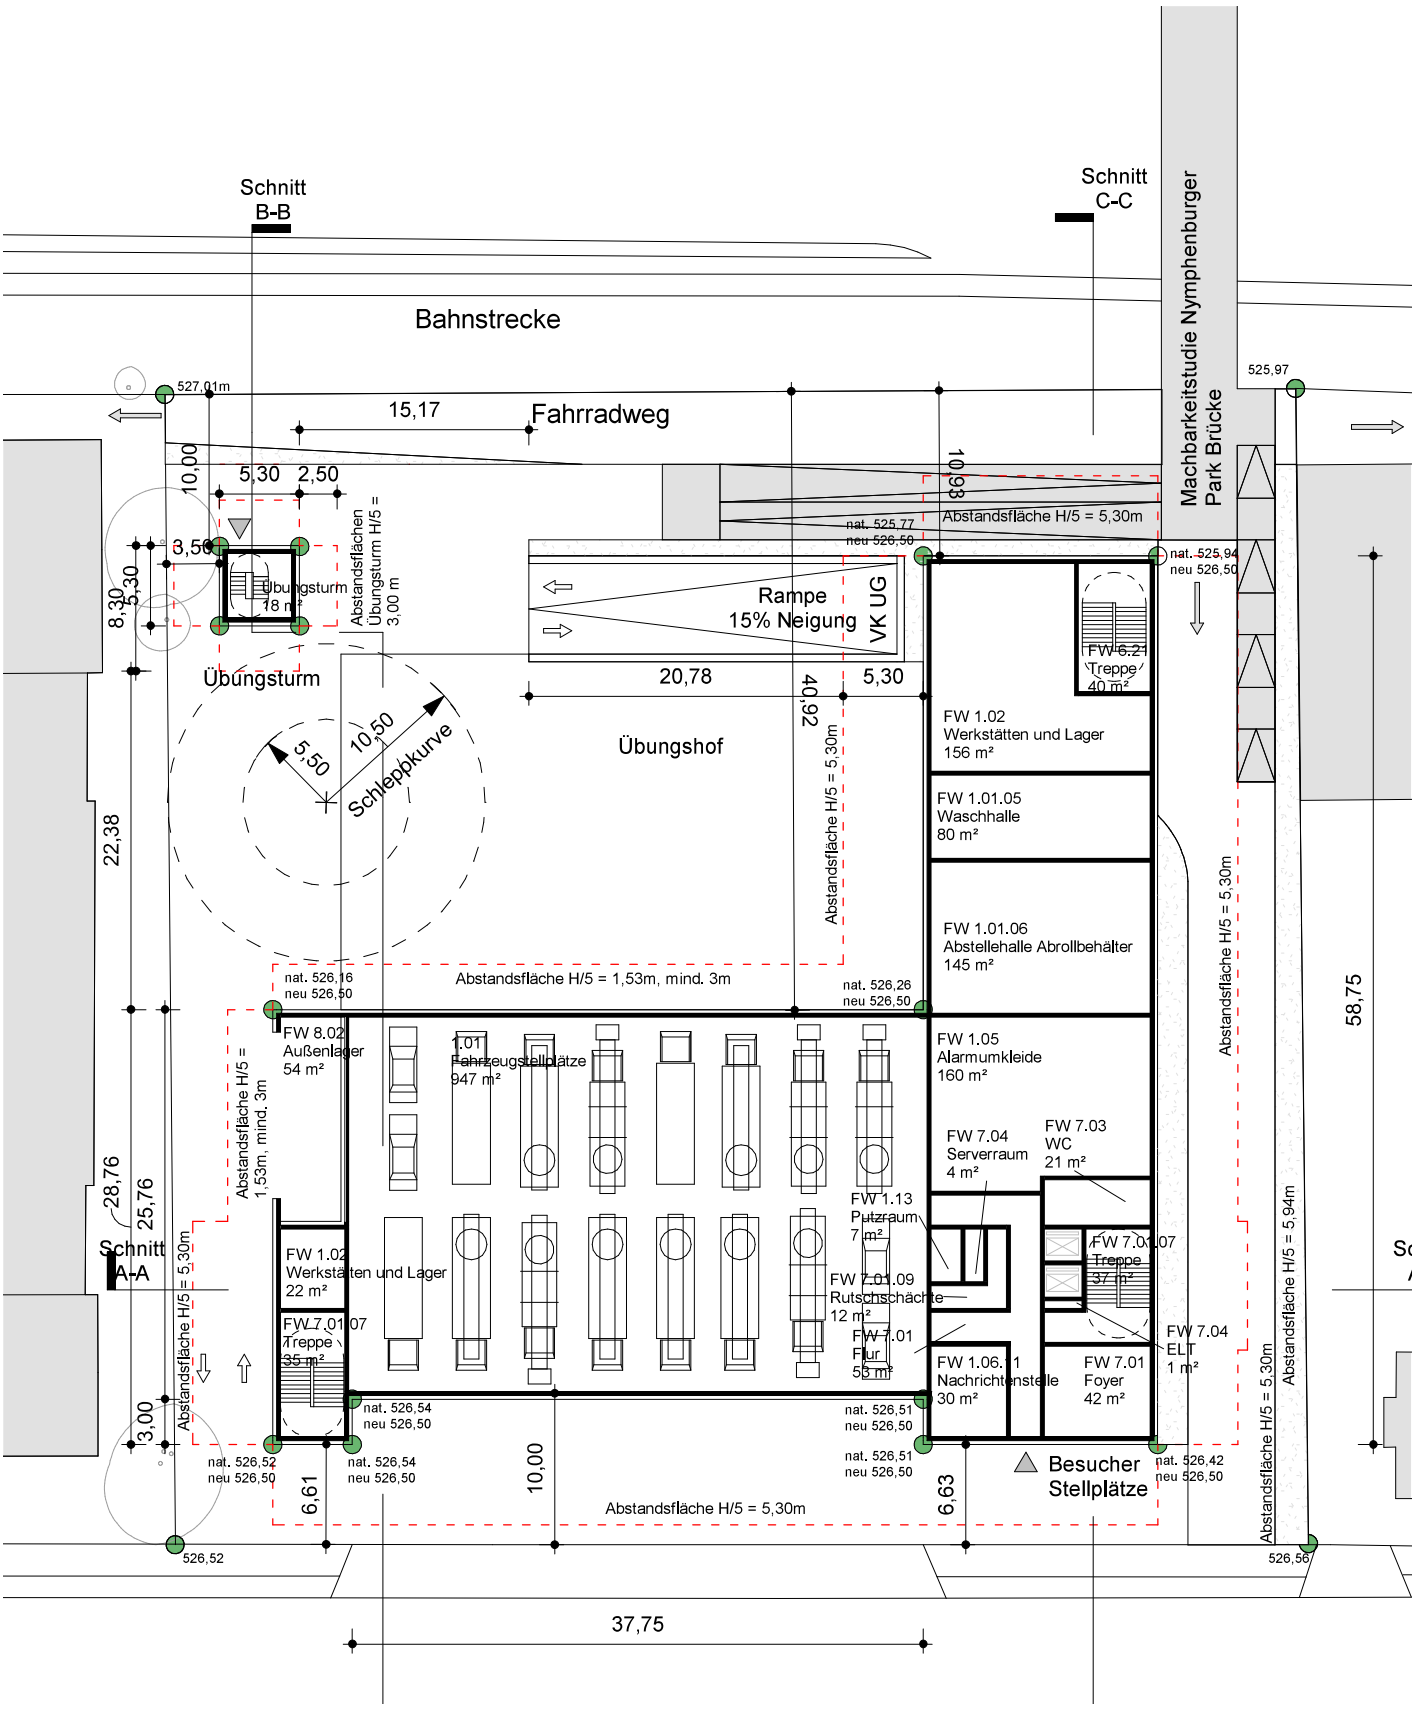


Anlage 6: Auszug EG-Grundriss: Antrag auf Vorbescheid, Juni 2023