


Legende

- Neuplanung Verkehrsanlage / Gleisplanung
- Betriebshofgelände Ständlerstraße
- X Rückbau Bestandsanlagen
- Bestand

P:\2022\22-211 Tram Ständlerstraße\03\_planung\05\_CAD\Plotfiles\Logo\Übersichten\230523\_ÜB\_E-01\_Streckengenehmigungsantrag-V-ÜB.pdf  
 P:\2022\22-211 Tram Ständlerstraße\03\_planung\05\_CAD\Plotfiles\Logo\Übersichten\230523\_ÜB\_E-01\_Streckengenehmigungsantrag.dwg 23.05.2023

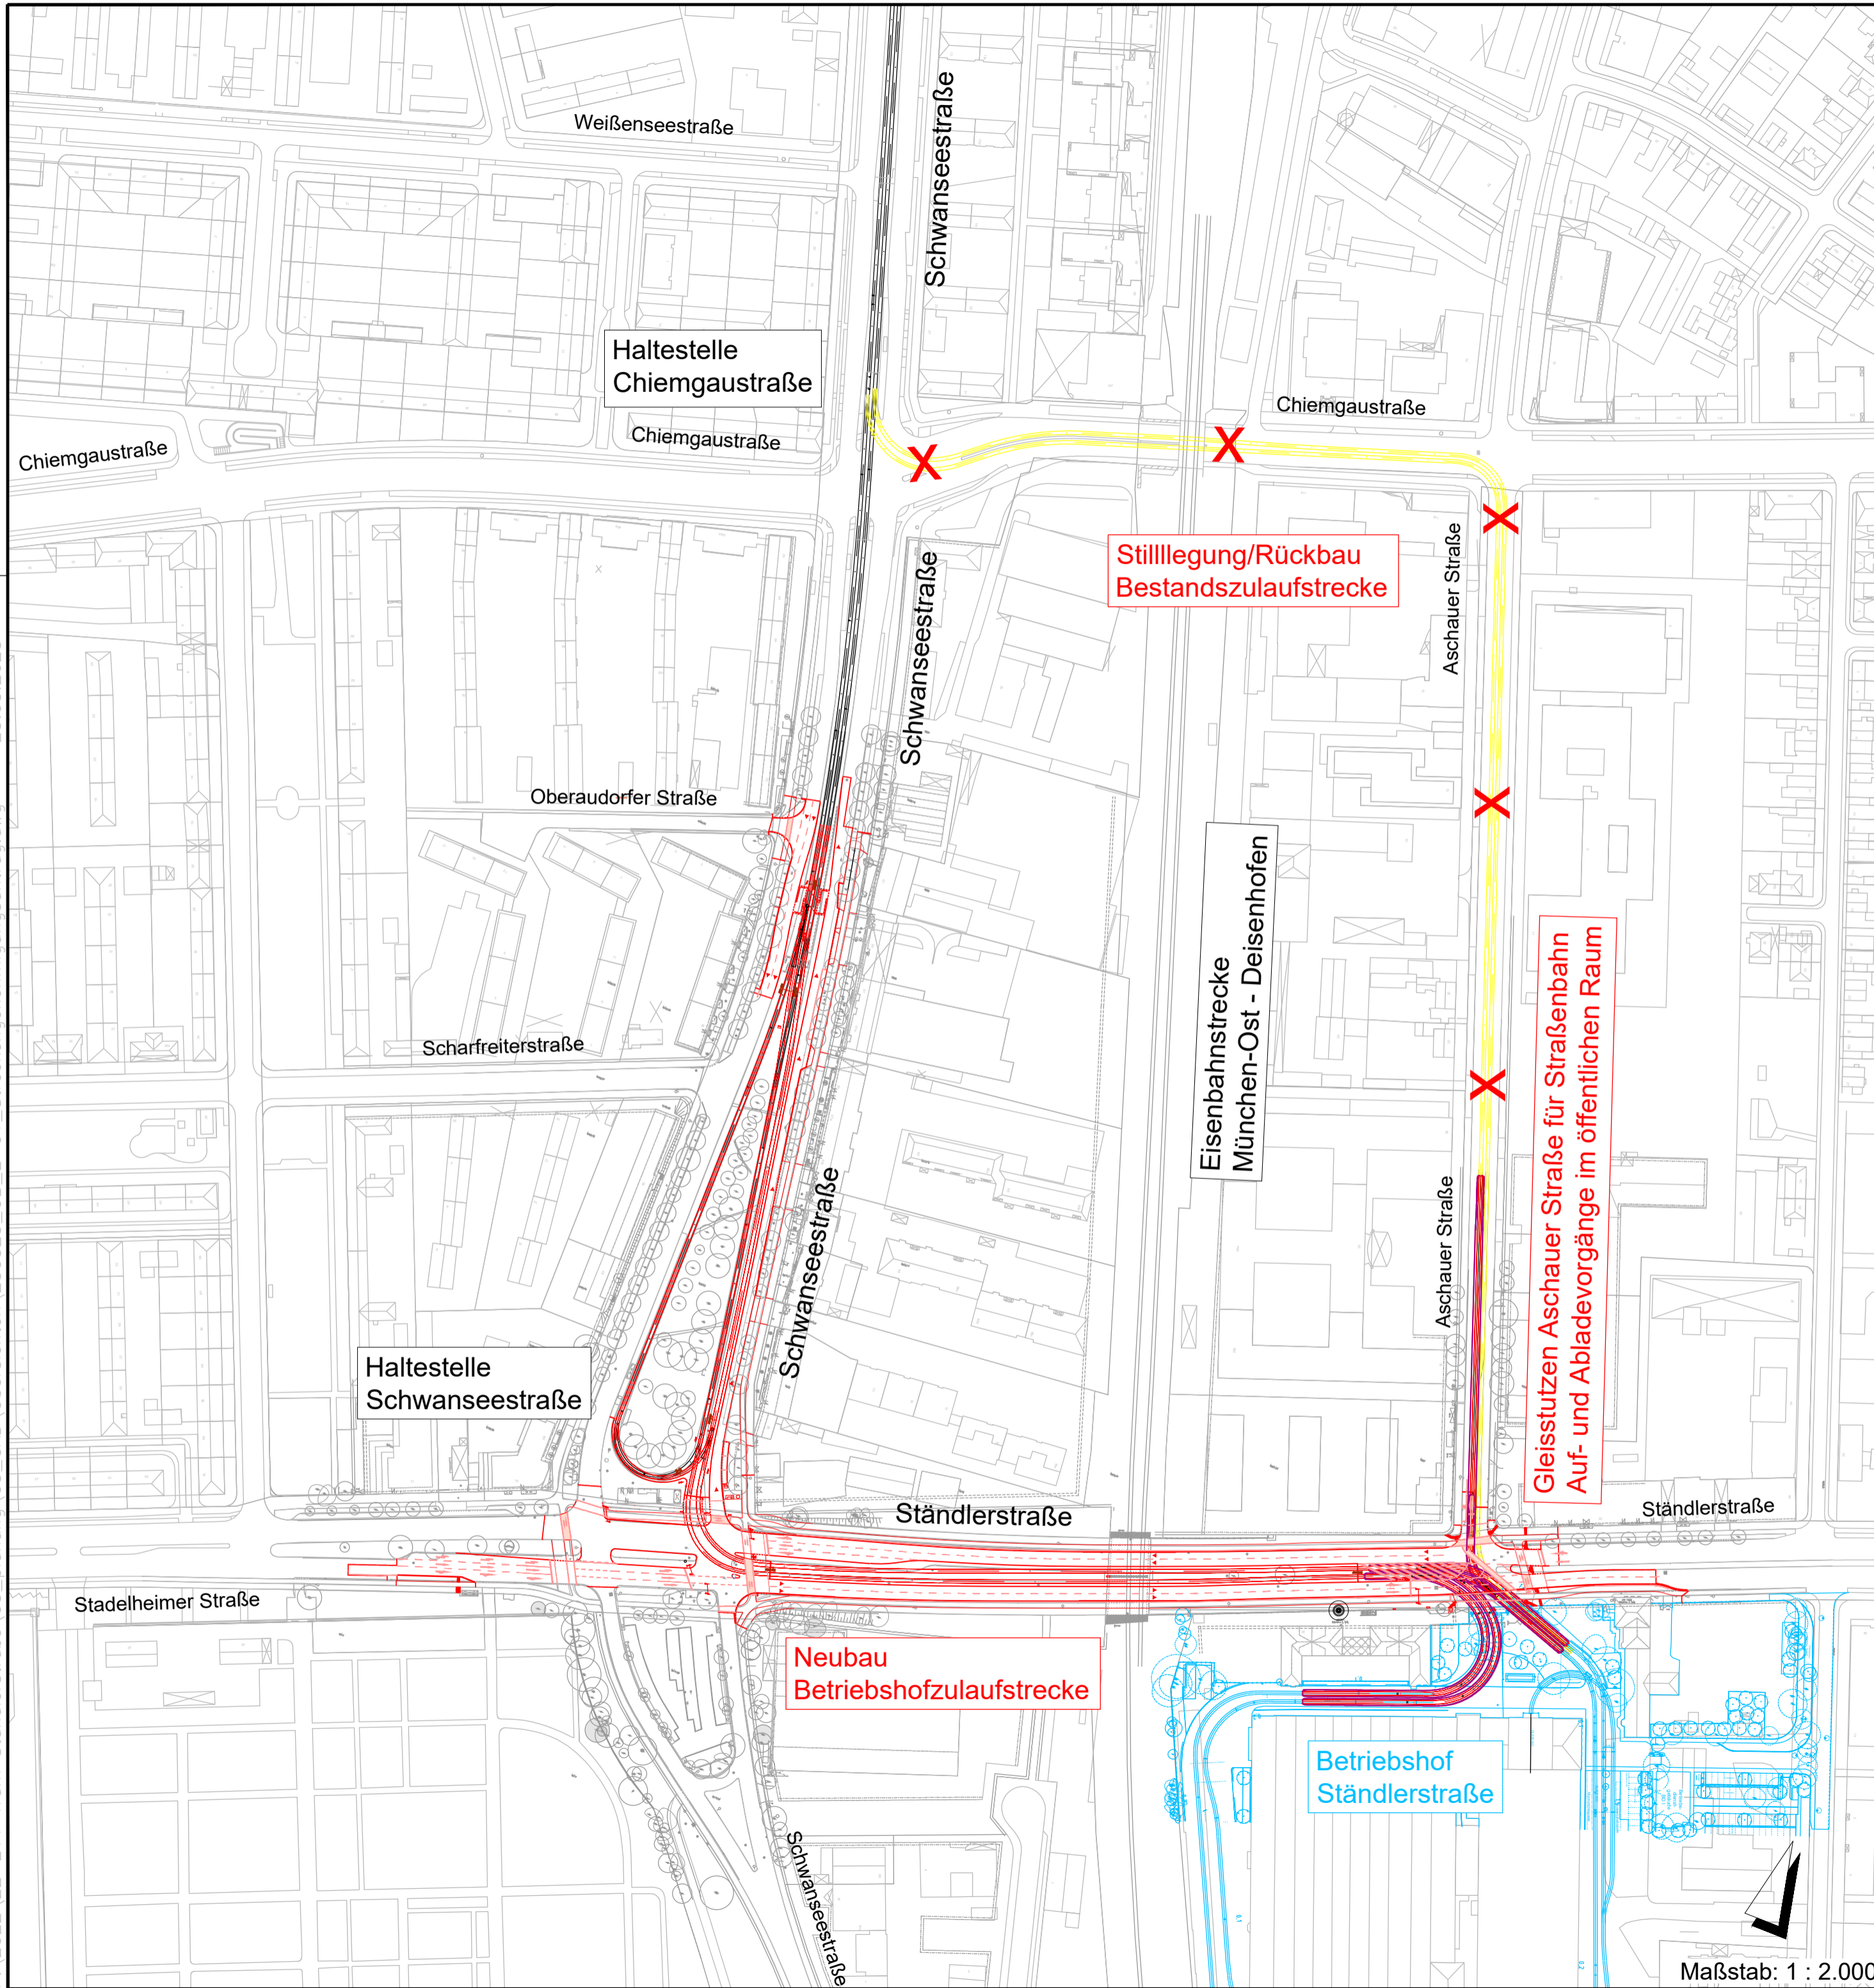


München, den  i.A.	Stadtwerke München GmbH Ressort Mobilität Verkehrsinfrastruktur Planung		
<b>Projekt: Neubau Betriebshofzulaufstrecke Ständlerstraße</b>			
Planbezeichnung: <b>Übersichtsplan</b>			
Höhen Bezugssystem: DHHN16 Lage Bezugssystem: ETRS89/UTM32			
Bestand	Jul. 22 IB Karner	Proj.-Nr.: 22-211	
Vorplanung	Nov. 22	Plan-Nr.: ÜB-01	
Entwurfsplanung	März 23	Maßstab: 1:2.000	
Genehmigungsplanung		Kat.BI.Nr.: 395/396	
Ausführungsplanung		St.Bez.: 16/17	
Nr.	Bearbeitet	Datum	Änderung

Stand: 23.05.2023


Maßstab: 1 : 2.000




W Schwanseestraße Schnitt A - A, Bestand 1:100 O

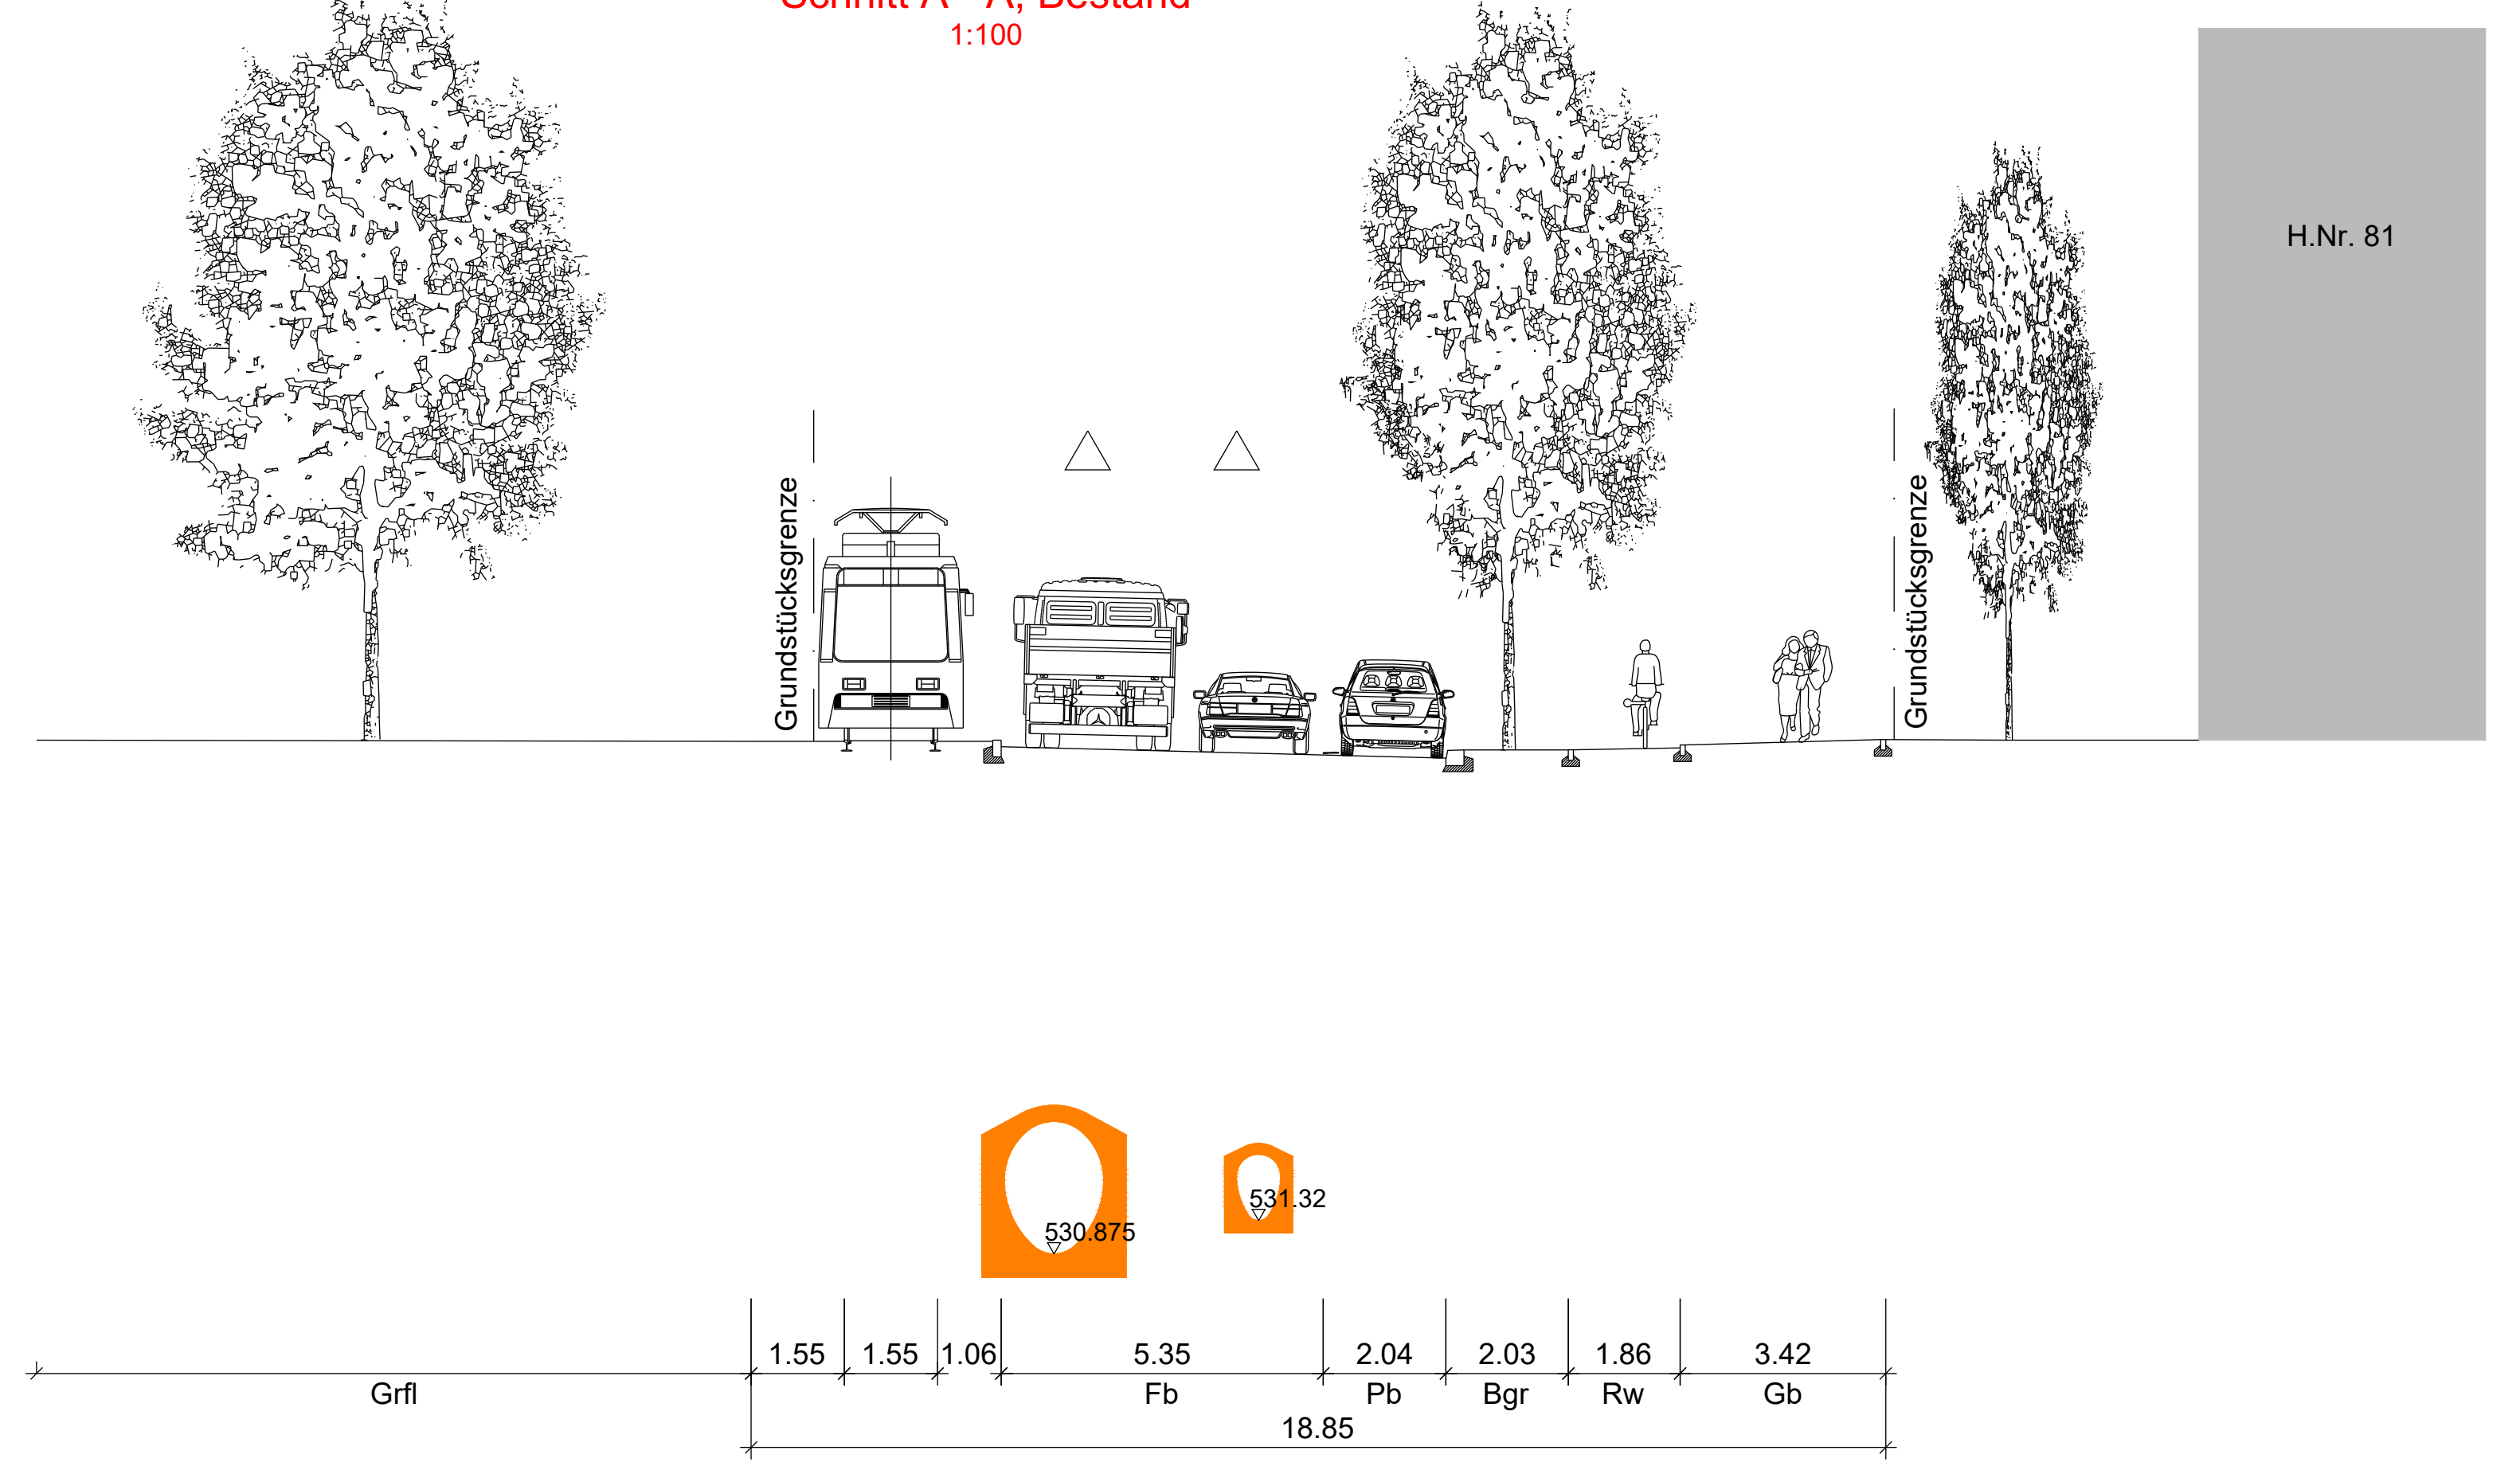


S Kreuzung Ständlerstraße - Schwanseestraße Schnitt B1 - B1, Bestand 1:100 N

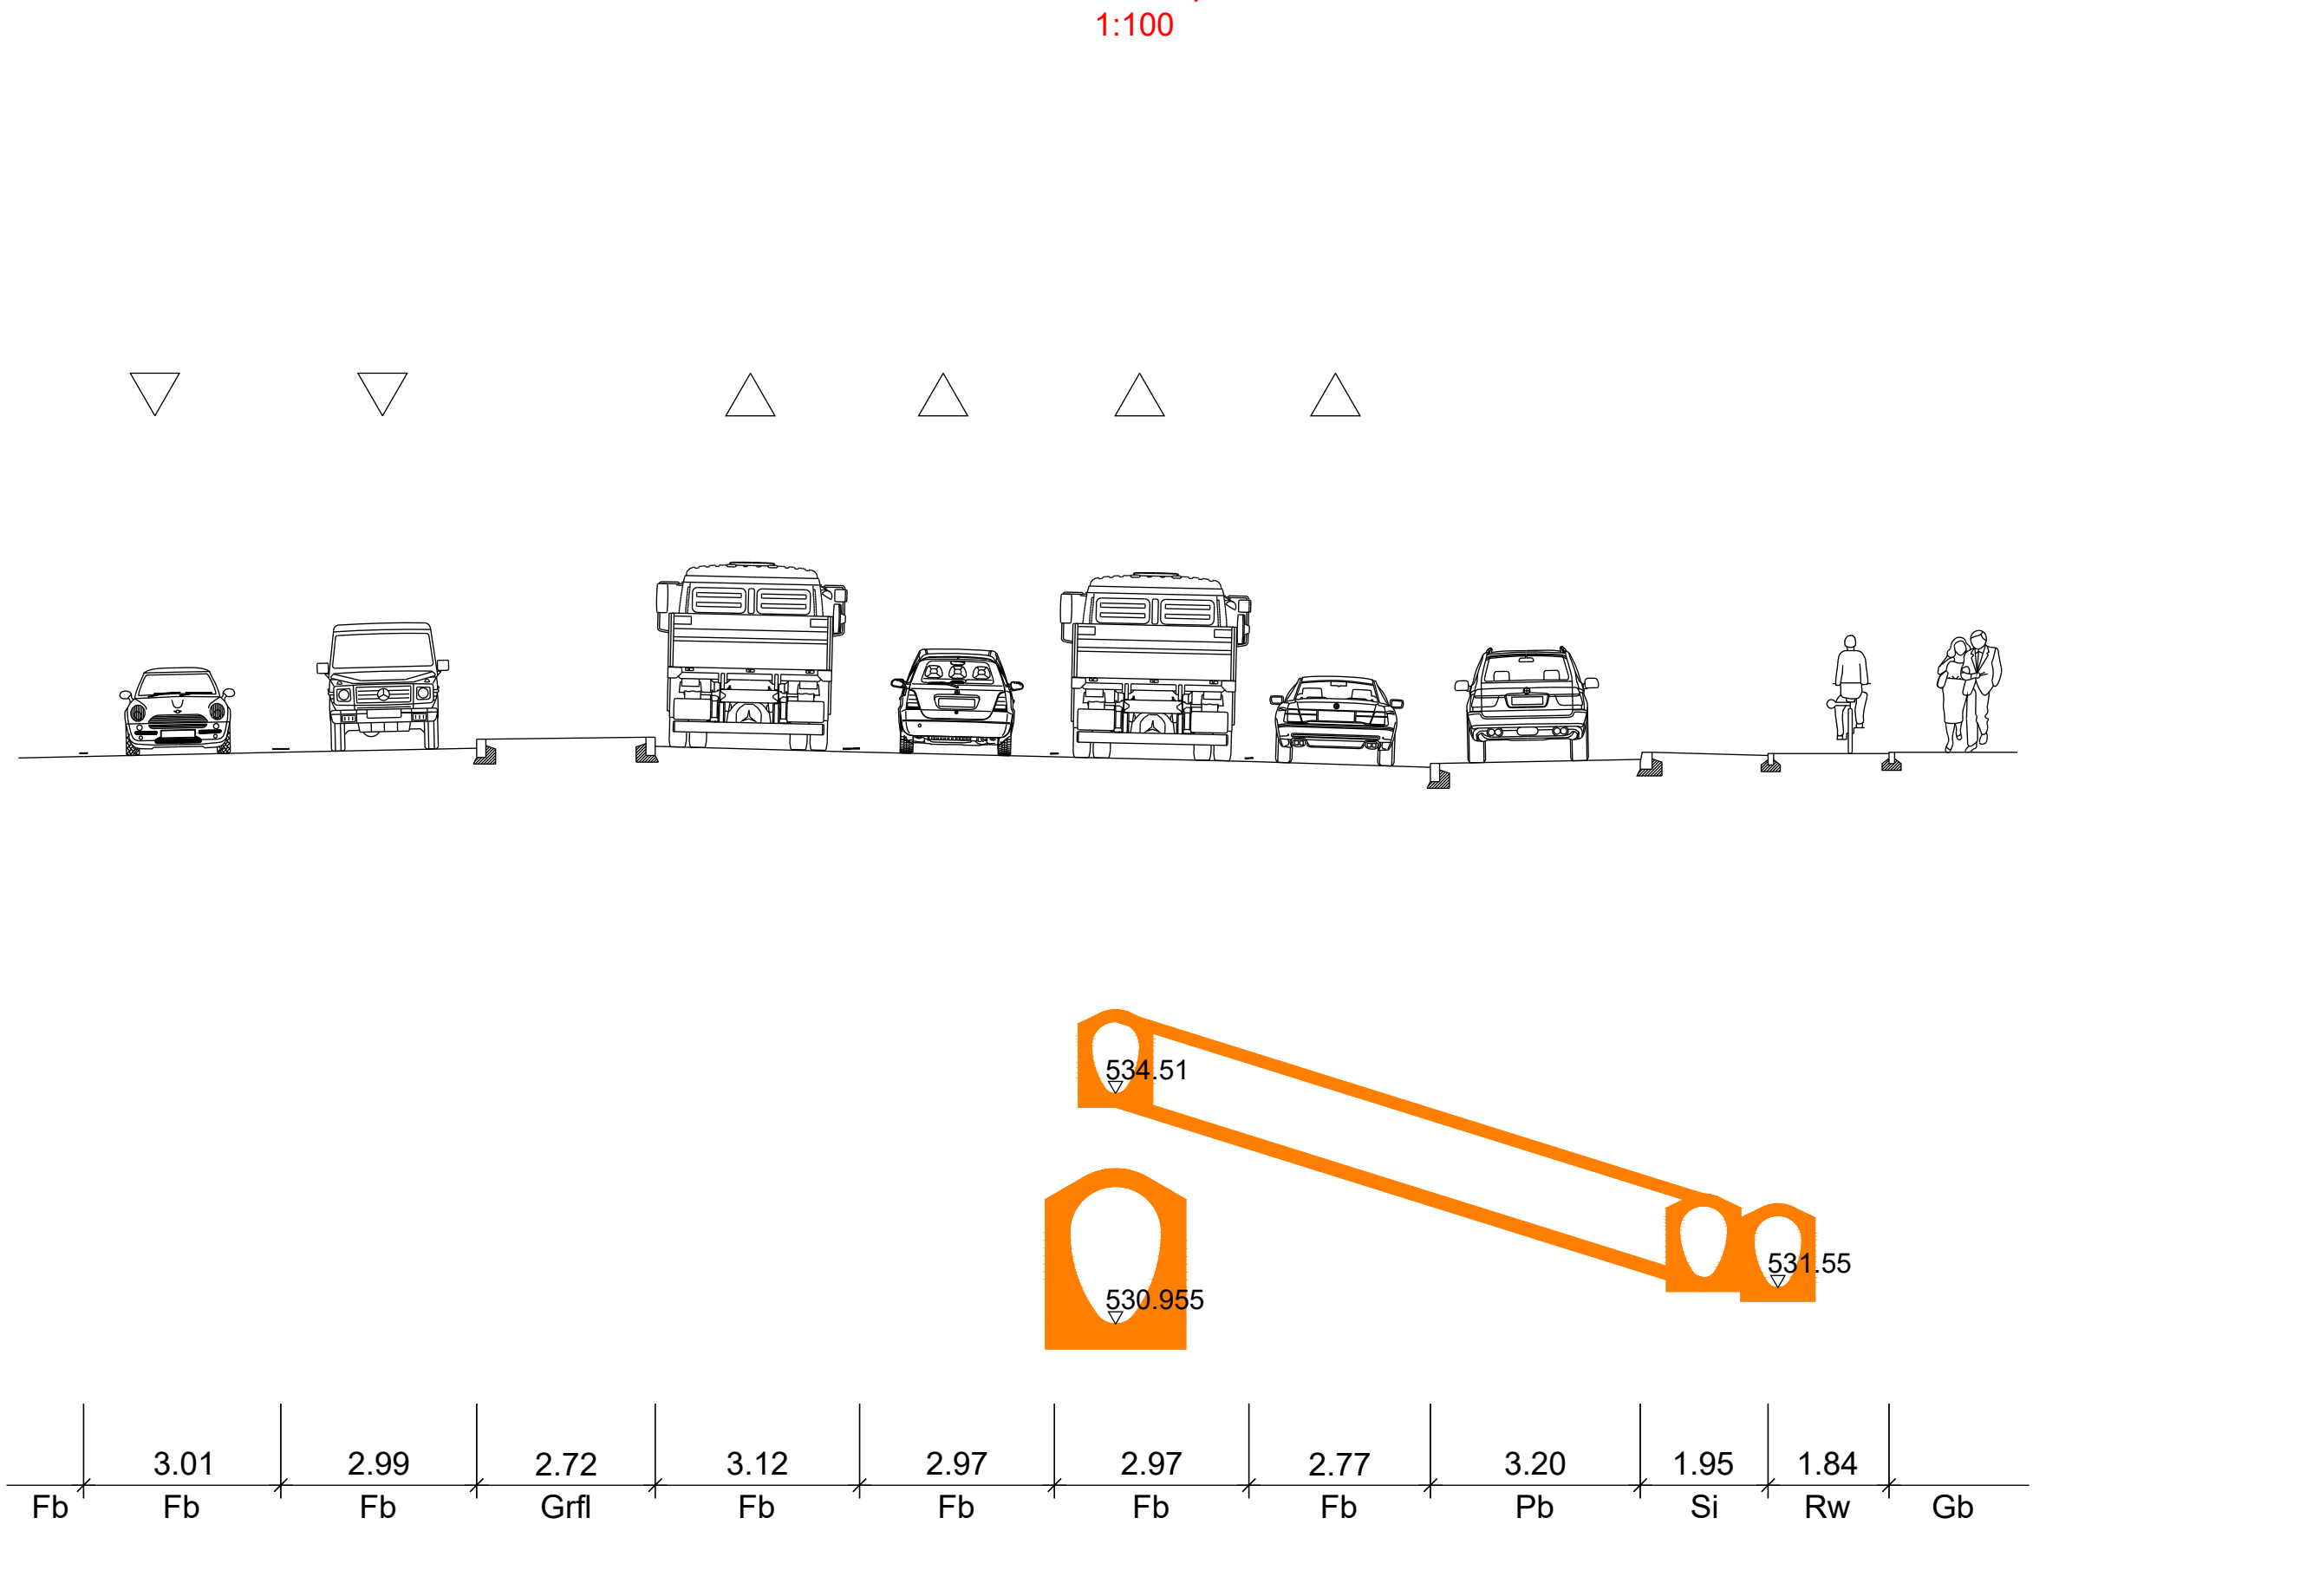



S Unterführung Ständlerstraße Schnitt C - C, Projekt 1:100 N

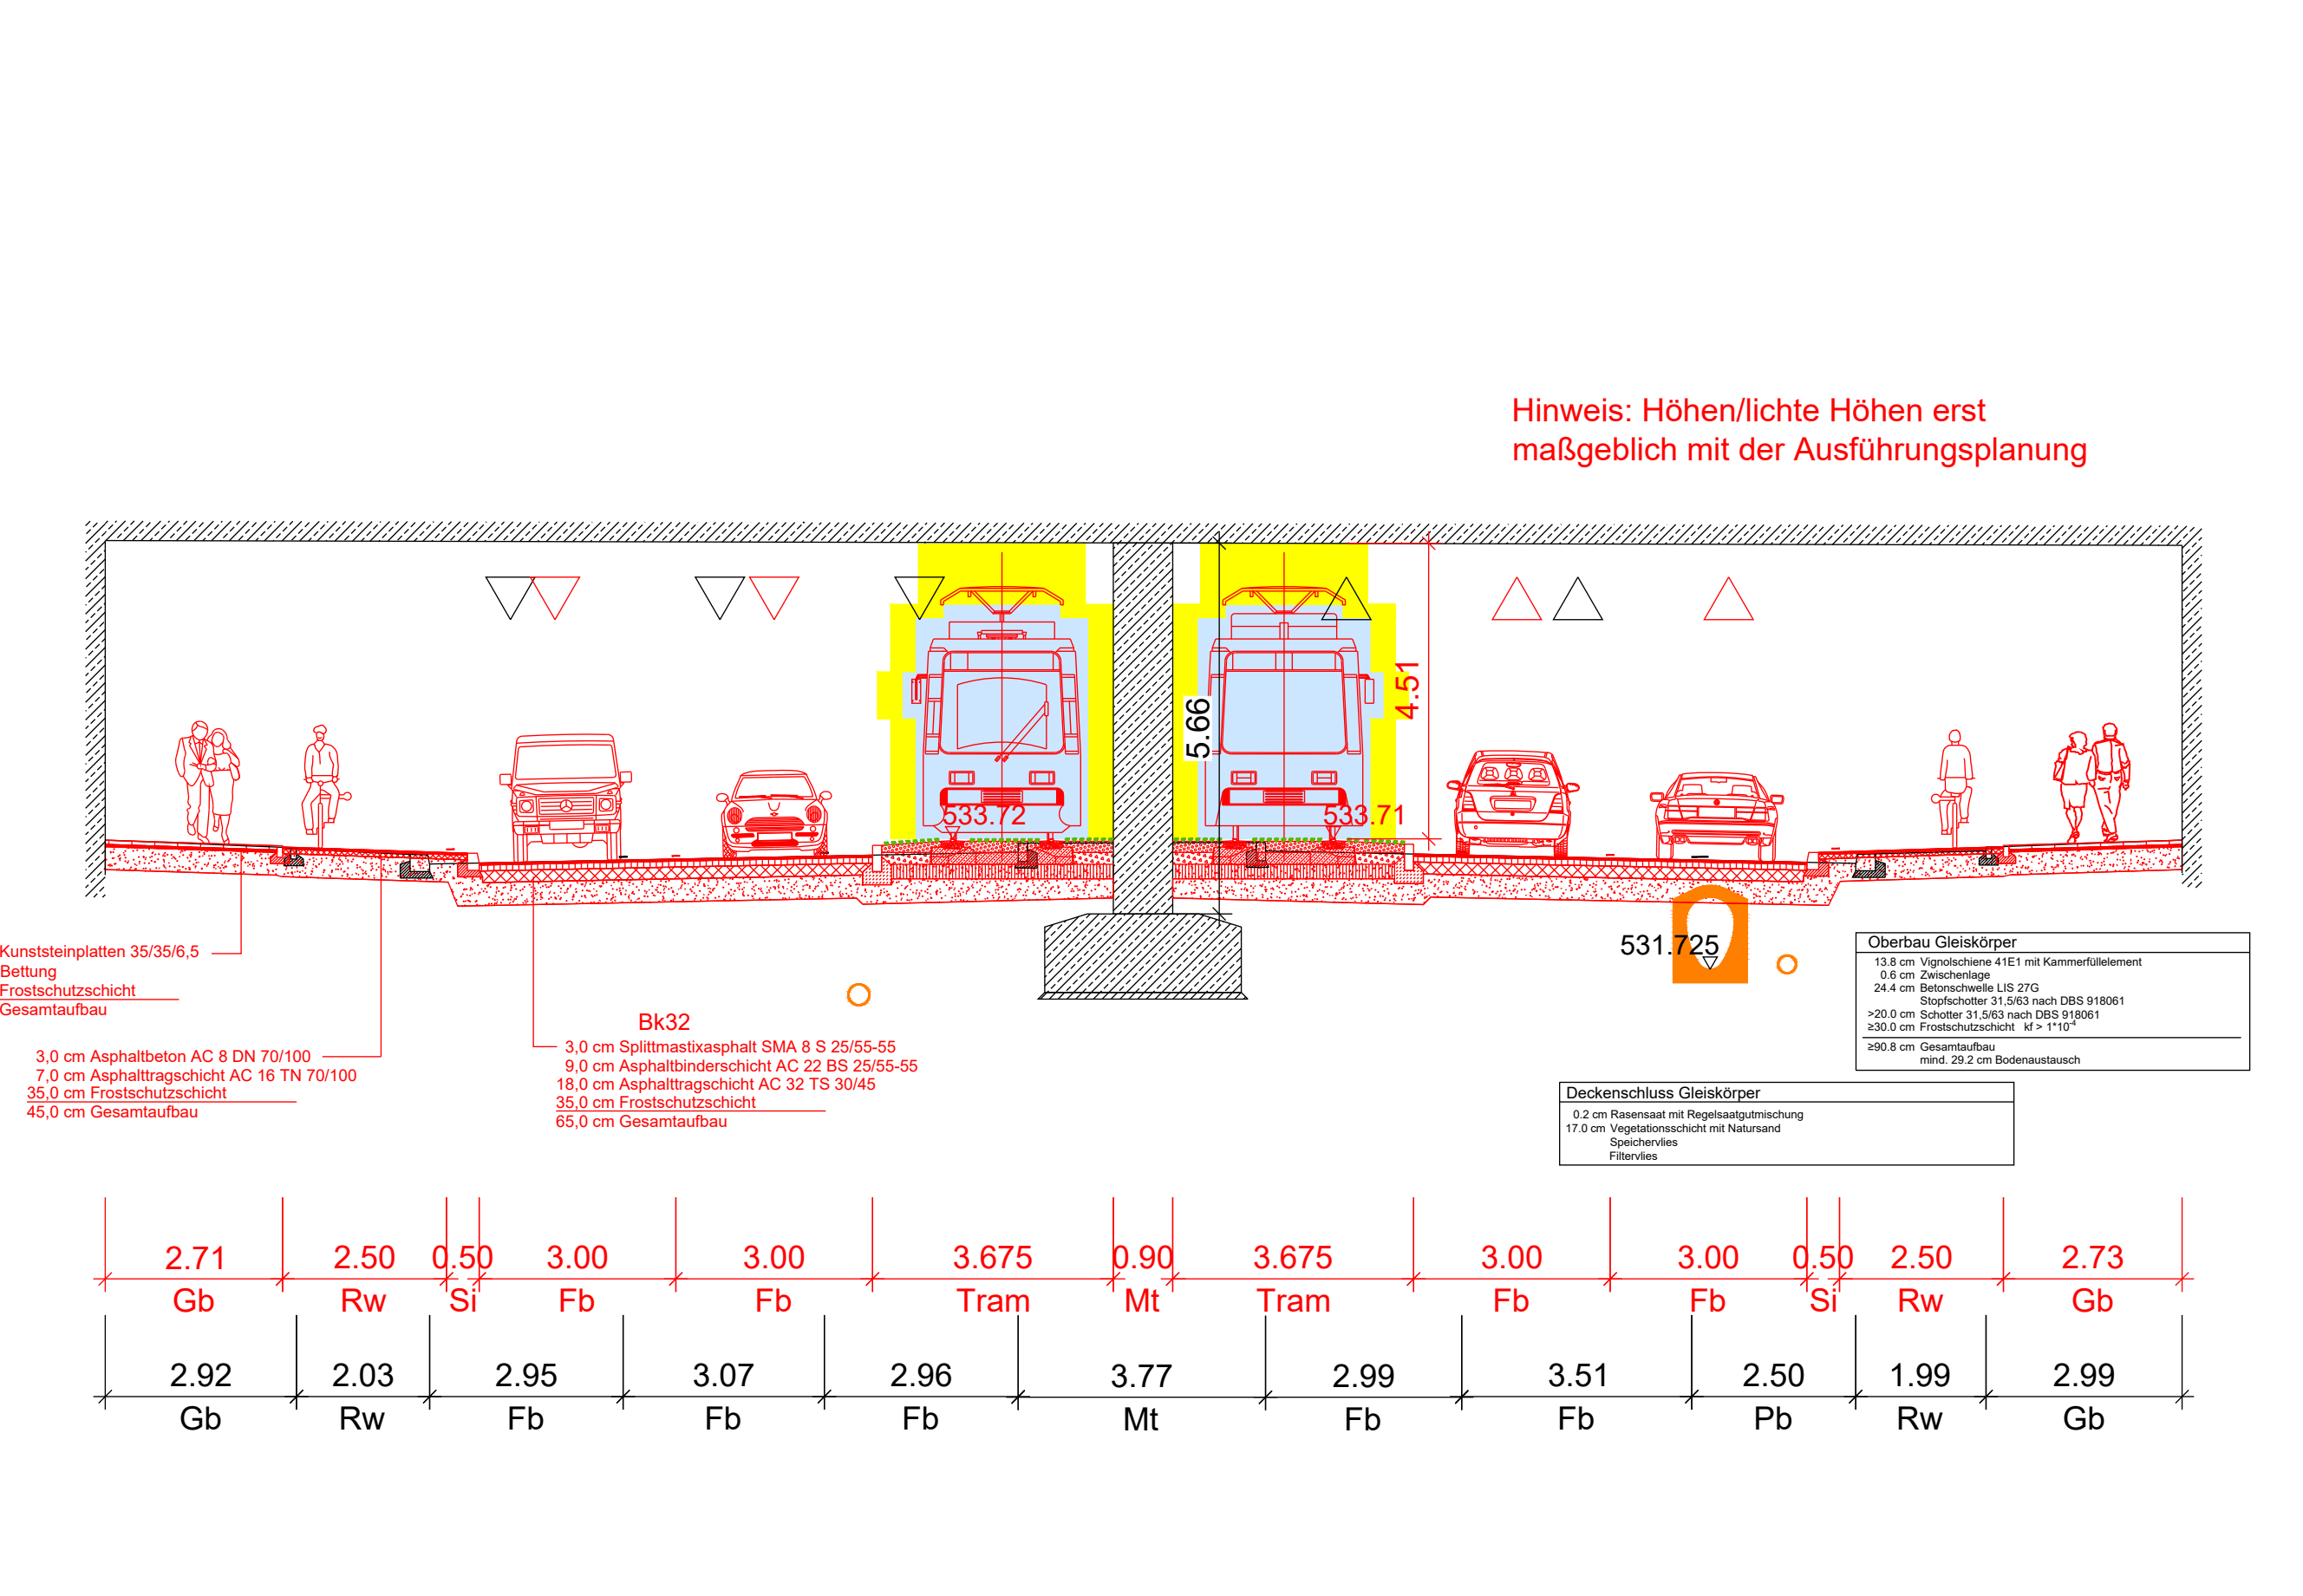

W Schwanseestraße Schnitt A - A, Projekt 1:100 O

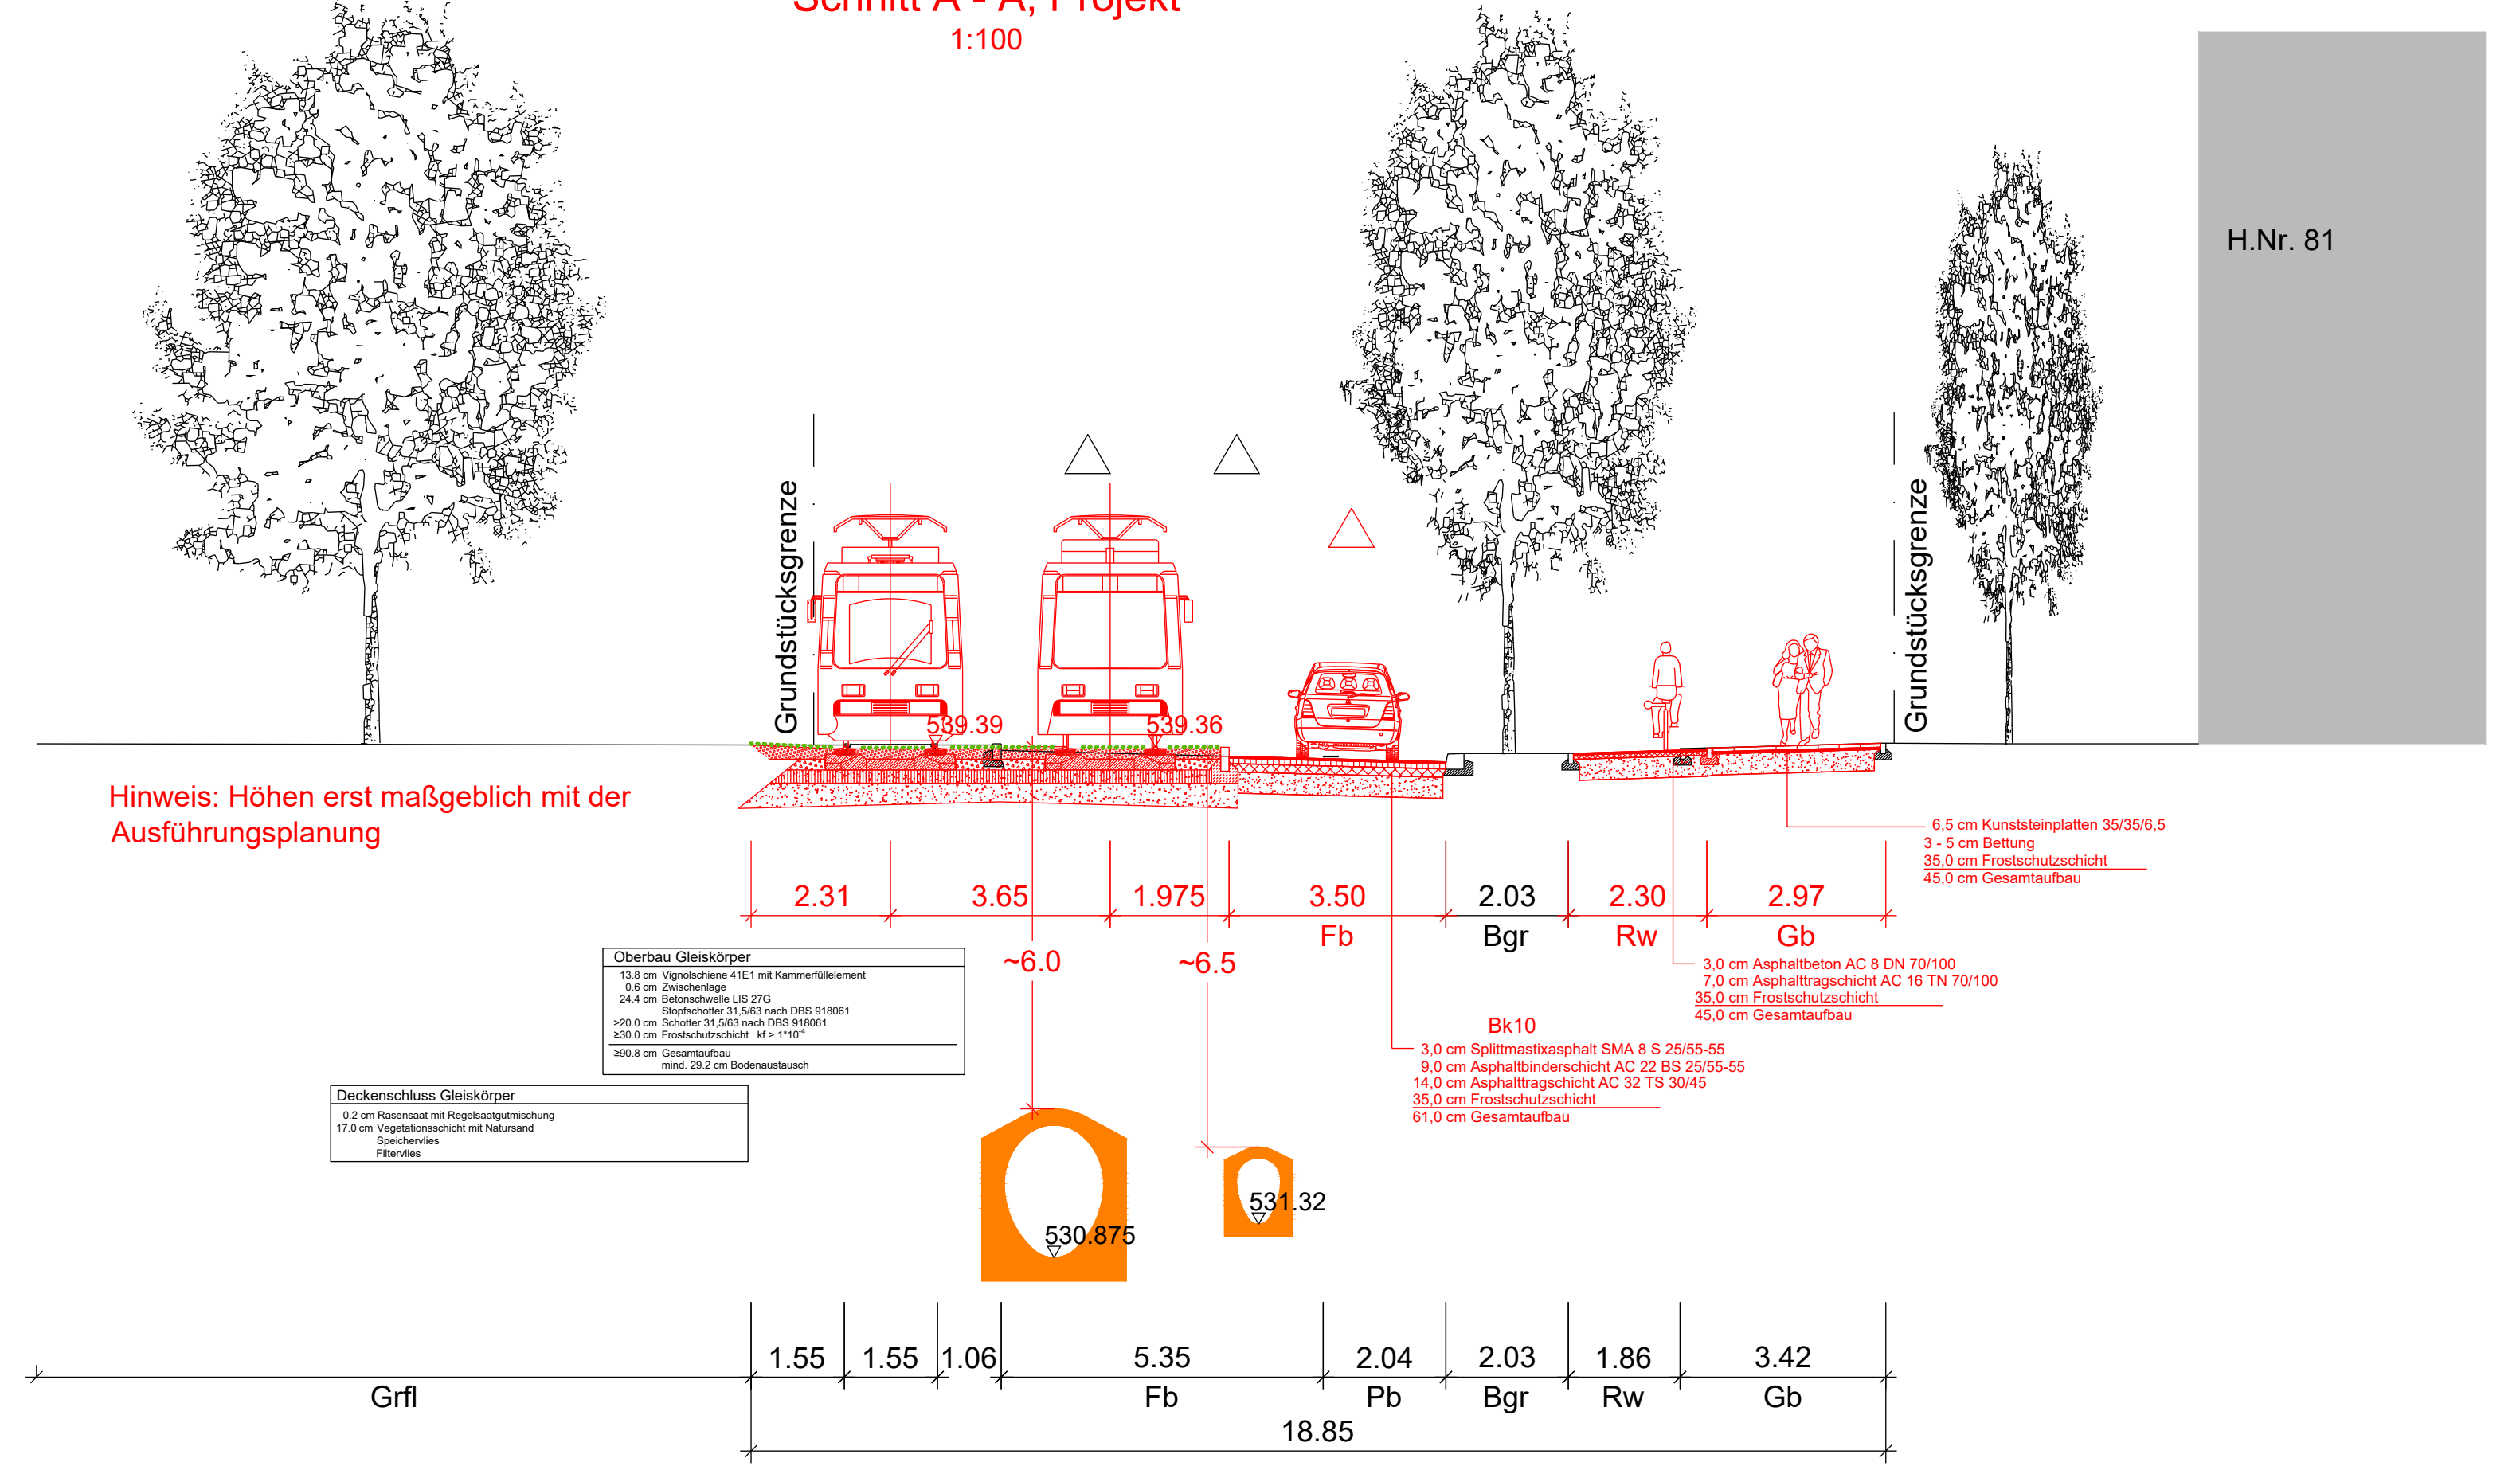

SW Kreuzung Ständlerstraße - Schwanseestraße Schnitt B - B, Projekt 1:100 NO

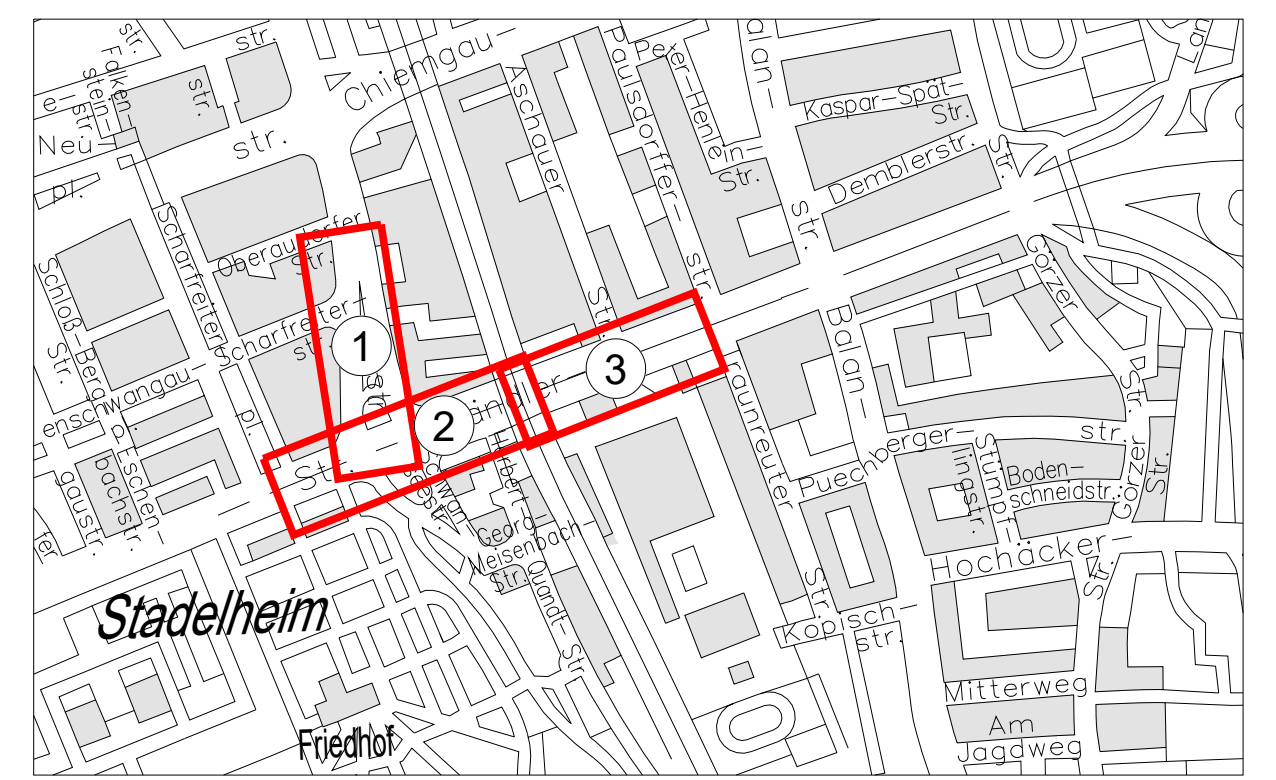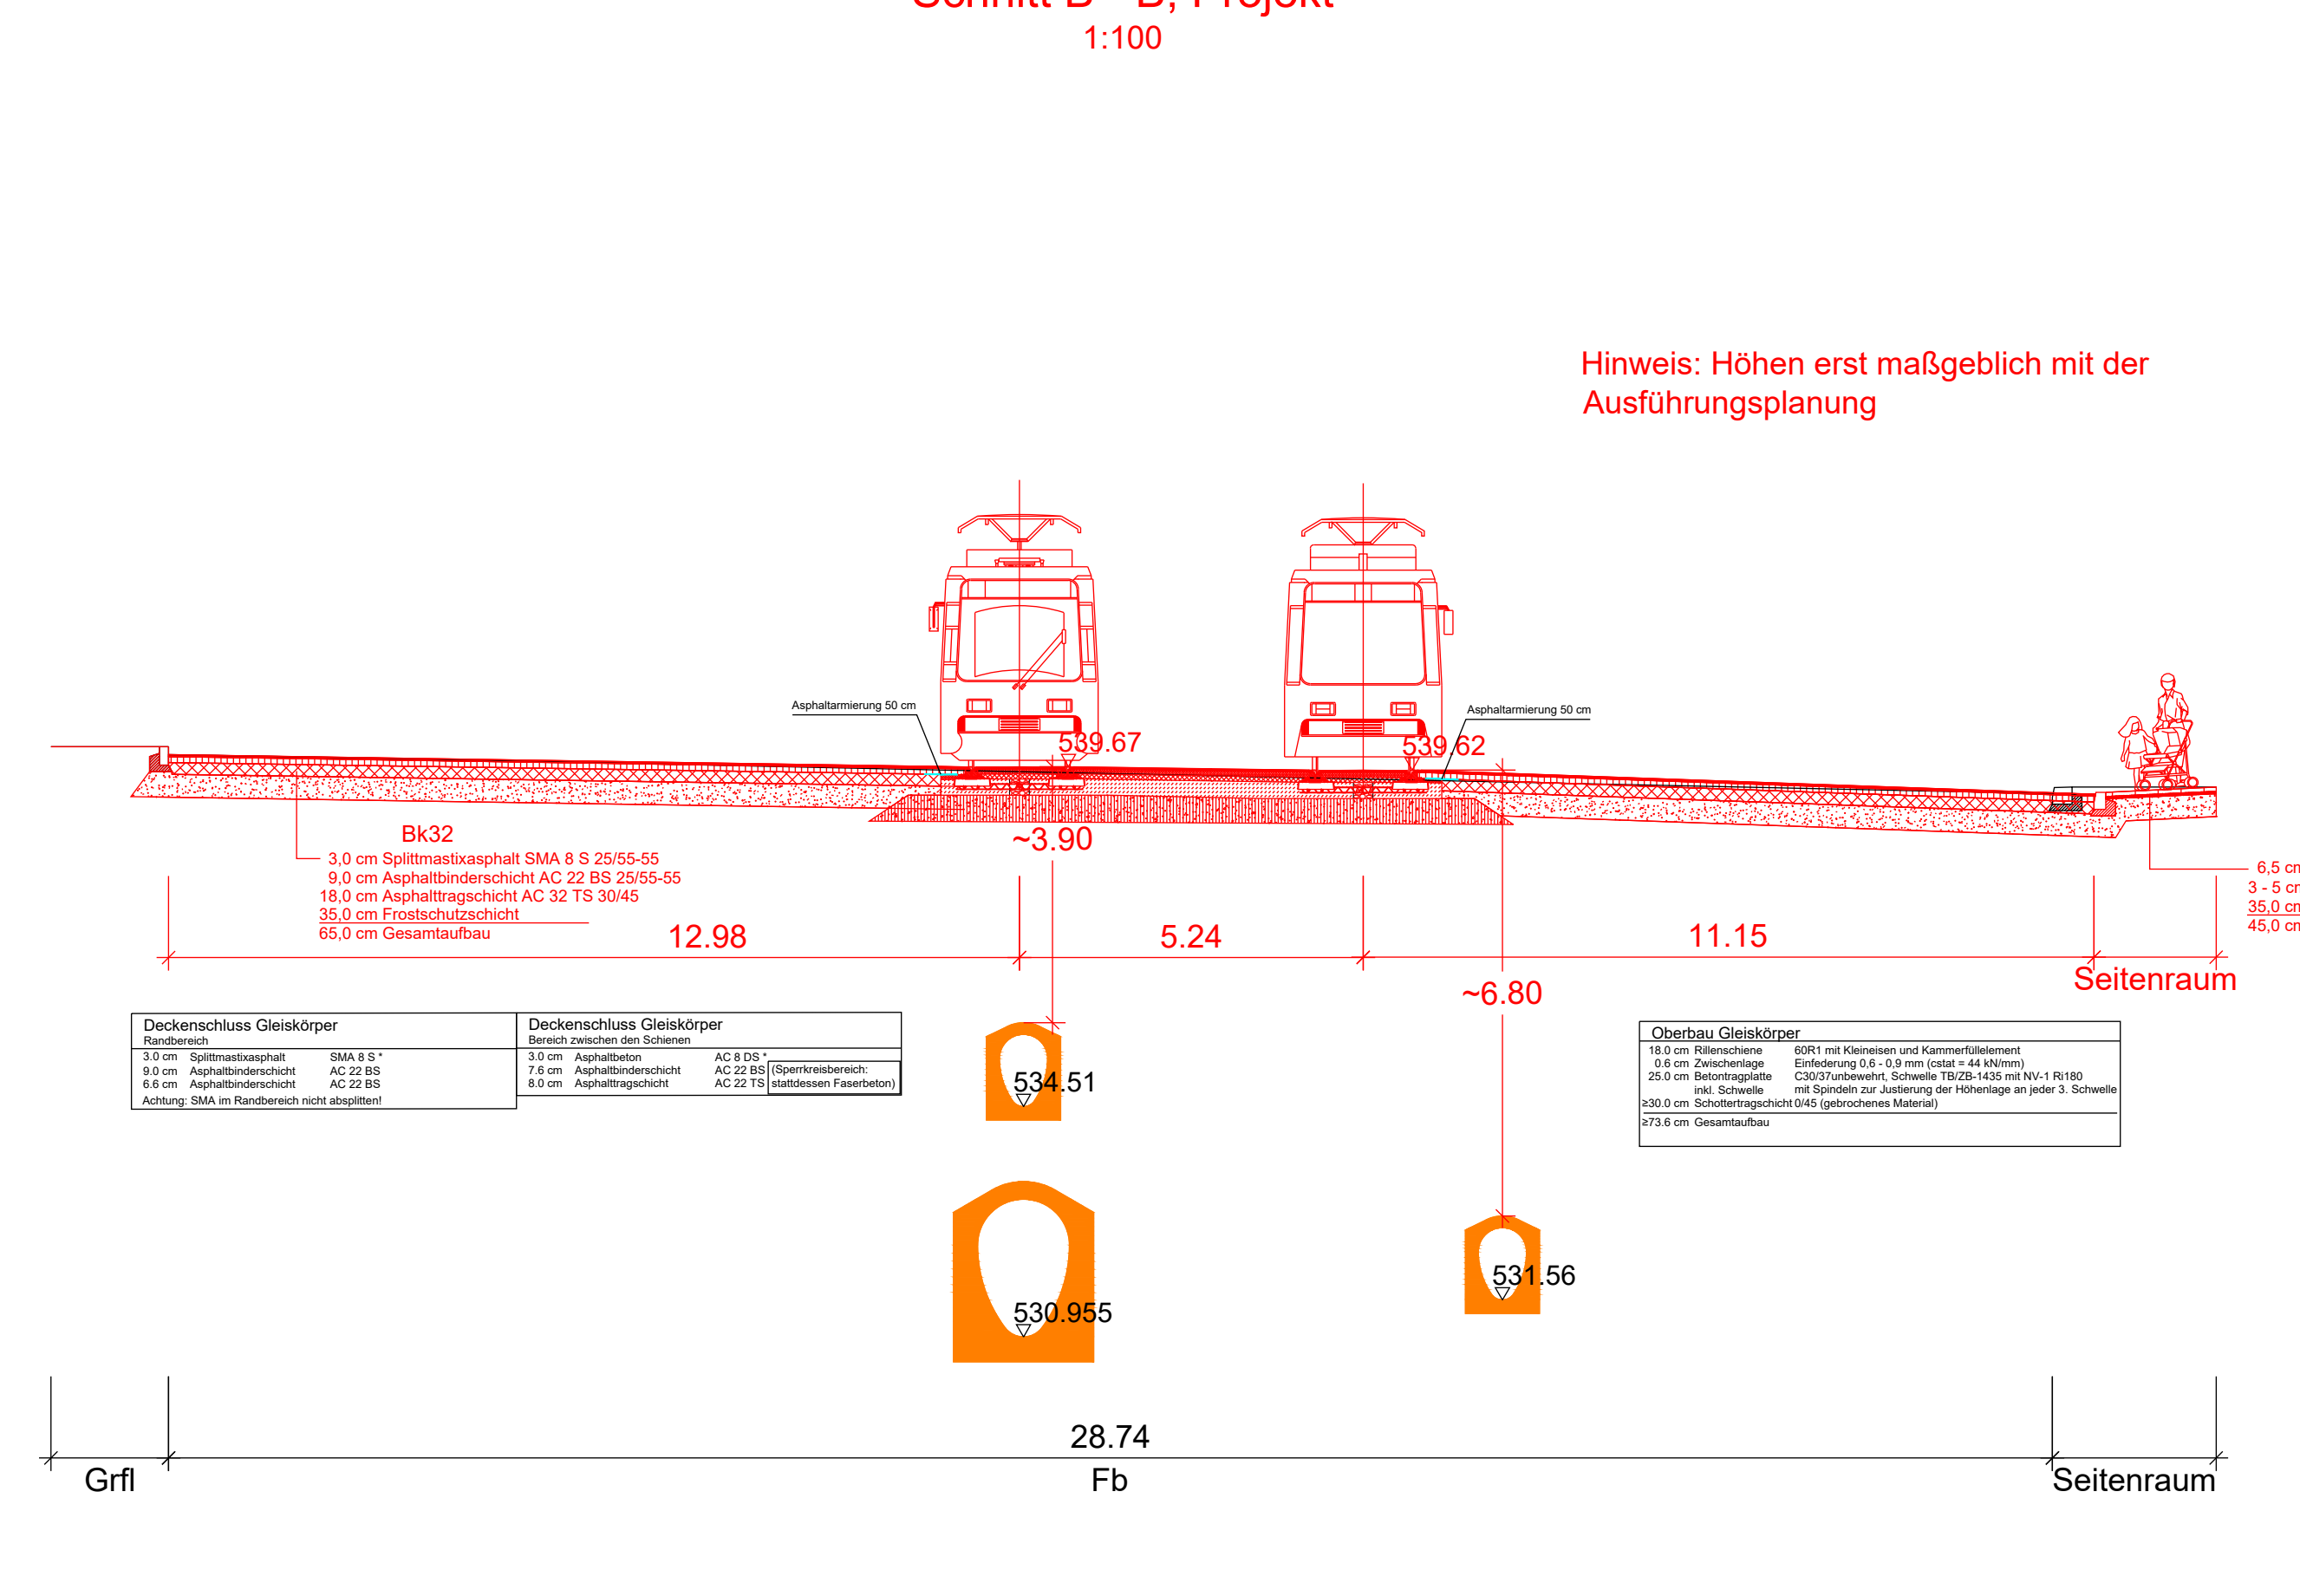

München, den 03.03.2023	<b>SWM</b> Stadtwerke München GmbH Ressort Mobilität Verkehrsinfrastruktur Planung		
i.A.			
Projekt: <b>NBS Zufahrt Ständlerstraße</b>			
Planbezeichnung:	Querschnitte Bestand + Projekt		
Höhenbezugssystem	DHHN16		
Lagebezugssystem	ETRS89/UTM32		
Bestand	Jul. 22 IB Kamer	Proj.-Nr.: 22-211	
Vorplanung	Nov. 22 5	Plan-Nr.: QS-01	
Entwurfsplanung	März 23 7	Maßstab: 1:100	
Genehmigungsplanung		Kat.BI.Nr.: 395/396	
Ausführungsplanung		St.Bez.: 16/17	
Nr.	Bearbeitet	Datum	Änderung
01		12.04.2023	Anpassungen nach Anmerkungen Baureferat T1
02		07.06.2023	Ergänzung Aufbau Gleis
03		19.06.2023	Ergänzung Höhenangaben Gleis
04		26.07.2023	Ergänzung Lichtraumprofil Tram Schnitt C-C, Straßenaufbau

P:\2022\22-211\_Tram\_Ständlerstraße\03\_Planung\05\_CAD\Profile\Querschnitte\LP\_3\_Entwurf\BHZ-3-VAN-HS-05-001\_T-1-R-K-230726.pdf  
 \bpo\projekte\2022\22-211\_Tram\_Ständlerstraße\03\_Planung\05\_CAD\Logo\_230414\_ST.dwg



Bezirksausschuss des 16. Stadtbezirkes  
**Ramersdorf-Perlach**



Landeshauptstadt  
München

**Vorsitzender  
Thomas Kauer**

**Privat:**



**Geschäftsstelle:**  
Friedenstraße 40, 81660 München  
Telefon: (089) 233-614 -87 / -81  
Telefax: (089) 233-61485  
E-Mail: bag-ost.dir@muenchen.de

München, 14.11.2023

Landeshauptstadt München, Direktorium  
Friedenstraße 40, 81660 München

I.

**Mobilitätsreferat  
Verkehrs- und  
Bezirksmanagement  
MOR-GB2-13**

**per E-Mail an:  
mitzeichnung.mor@muenchen.de**

Ihr Schreiben vom  
05.10.2023

Ihr Zeichen

Unser Zeichen  
4.1.1 / 09.11.2023

**Tram-Neubaustrecke „Betriebshofzulaufstrecke Ständlerstraße“ und Verbesserung  
des anliegenden Straßenraums Trassierungsbeschluss Sitzungsvorlagen Nr. 20-26 /  
V 10621 | Termin 16.11.2023**

Sehr geehrte Damen und Herren,

zu oben genanntem Entwurf der Beschlussvorlage hat der Bezirksausschuss 16 Ramersdorf-Perlach nach Vorberatung durch seinen UA Mobilität folgende Stellungnahme einstimmig beschlossen:

Dem Beschlussentwurf wird zugestimmt; das Gremium möchte hier auch auf den ebenfalls in der November-Sitzung einstimmig beschlossenen BA-Antrag Nr. 20-26 / B 06101 - Parkraum parallel zur Trassenherstellung der Trambahn managen – hinweisen.

Mit freundlichen Grüßen



Thomas Kauer  
Vorsitzender des BA 16  
– Ramersdorf-Perlach –

II. Ablage



Bezirksausschuss des 17. Stadtbezirkes  
**Obergiesing - Fasangarten**



Landeshauptstadt  
München

Landeshauptstadt München, Direktorium  
Friedenstraße 40, 81660 München

**Vorsitzende**  
**Carmen Dullinger-Oßwald**

Mobilitätsreferat  
[mitzeichnung.mor@muenchen.de](mailto:mitzeichnung.mor@muenchen.de)

**Geschäftsstelle:**  
Friedenstraße 40, 81660 München  
Telefon: 233 – 6 14 82  
Telefax: 233 – 6 14 85  
E-Mail: bag-ost.dir@muenchen.de

München, 20.11.2023

Ihr Schreiben vom

Ihr Zeichen

Unser Zeichen  
6.3.3.1 / 11-23

**Trambahn - Neubaustrecke „Betriebshofstrecke Ständlerstraße“  
und Verbesserung des anliegenden Straßenraums  
Trassierungsbeschluss Sitzungsvorlage Nr. 20-26 /V10621**

Sehr geehrte Damen und Herren,

der Bezirksausschuss 17 Obergiesing – Fasangarten hat in seiner Sitzung am 14.11.2023 grundsätzlich dem o.g. Trassierungsbeschluss mehrheitlich zugestimmt.

Allerdings stellt sich dem BA 17 die Frage, wo die nächtlichen Bremsprüfungen stattfinden? Der BA Obergiesing – Fasangarten lehnt diese nächtlichen Bremsprüfungen in dichtbebautem Wohngebiet ab.

Mit freundlichen Grüßen

gez.

Carmen Dullinger-Oßwald  
Vorsitzende des  
BA 17 Obergiesing-Fasangarten

