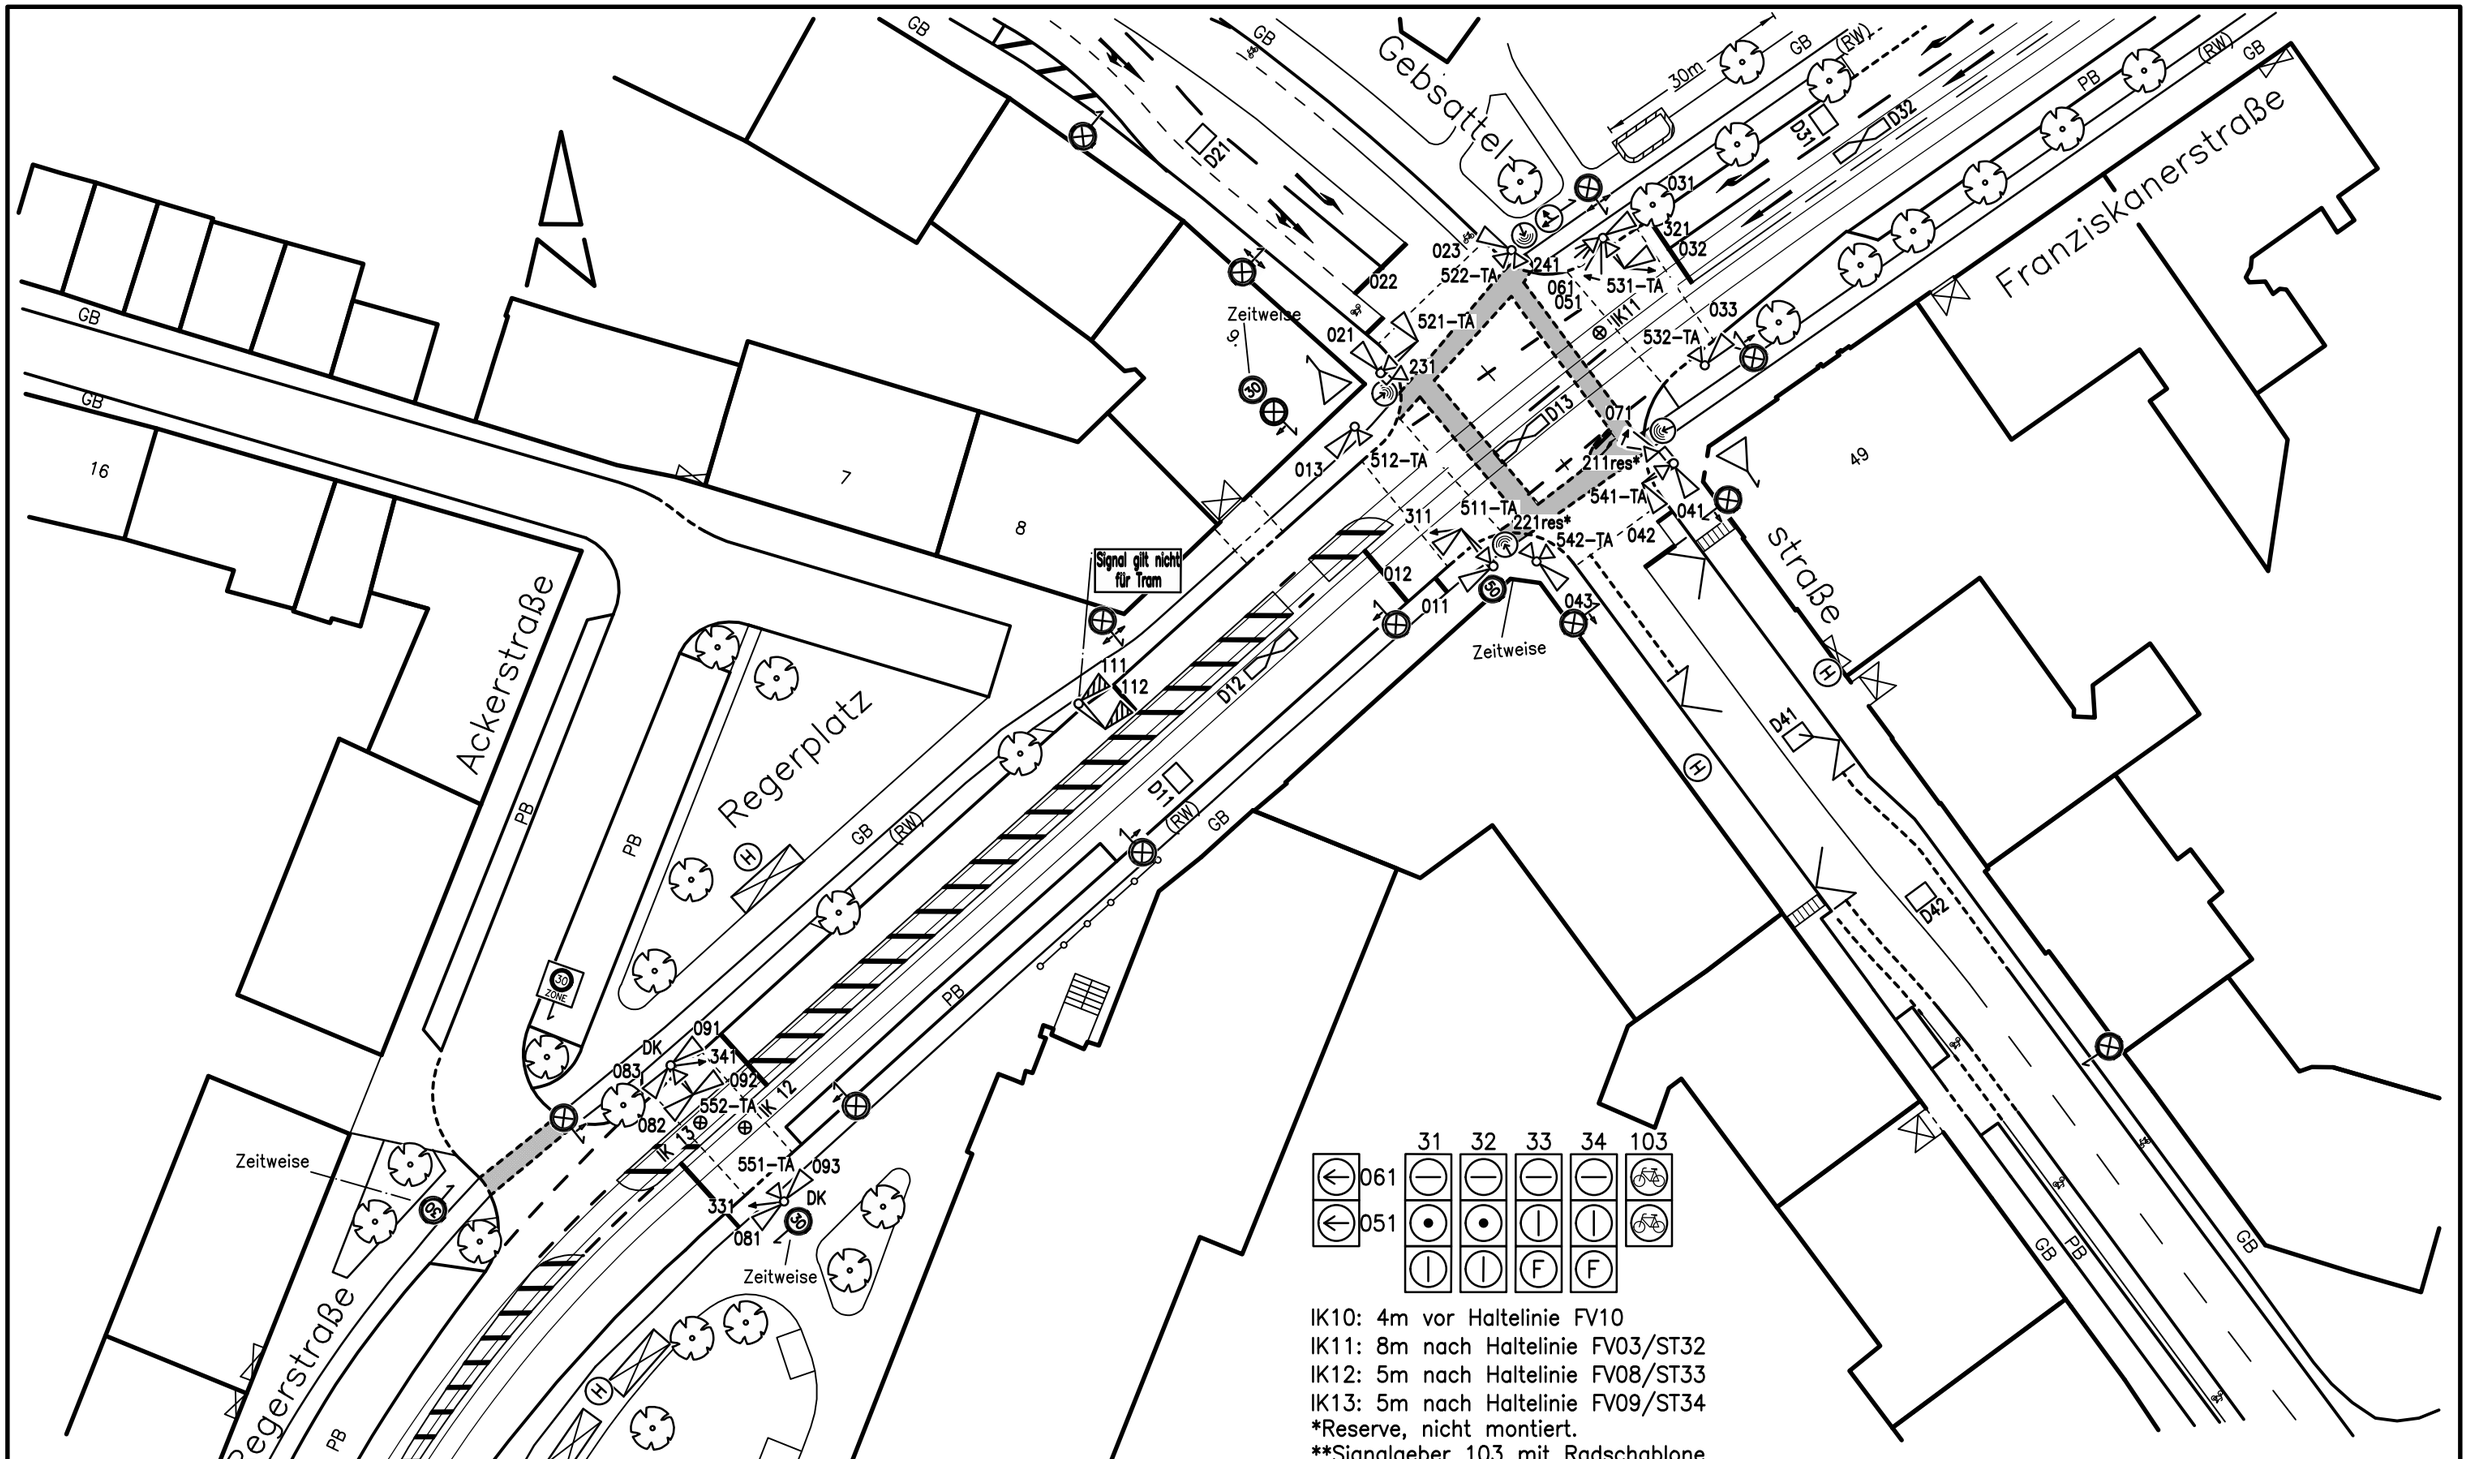

Landeshauptstadt München Mobilitätsreferat GB2.4			
LZA–Nr: 128	Knotenname: Franziskaner–/ Gebsattelstr.		Dateiname: 0128AACN.DWG
Bearbeiter: *****	letzte Bearbeitung: 25.04.2024	Inbetriebnahme (Datum/Zeit)	Ungültig (Datum/Zeit)
Kommentar: Geräteaustausch 2022			Maßstab 1:500 (0 2m 10m)

Georeferenzierung: keine