

Rottmannstr.


Augustenstr.

Anschluss an Plan 01

Anschluss an Plan 03

Anschluss an Plan 01

Anschluss an Plan 03

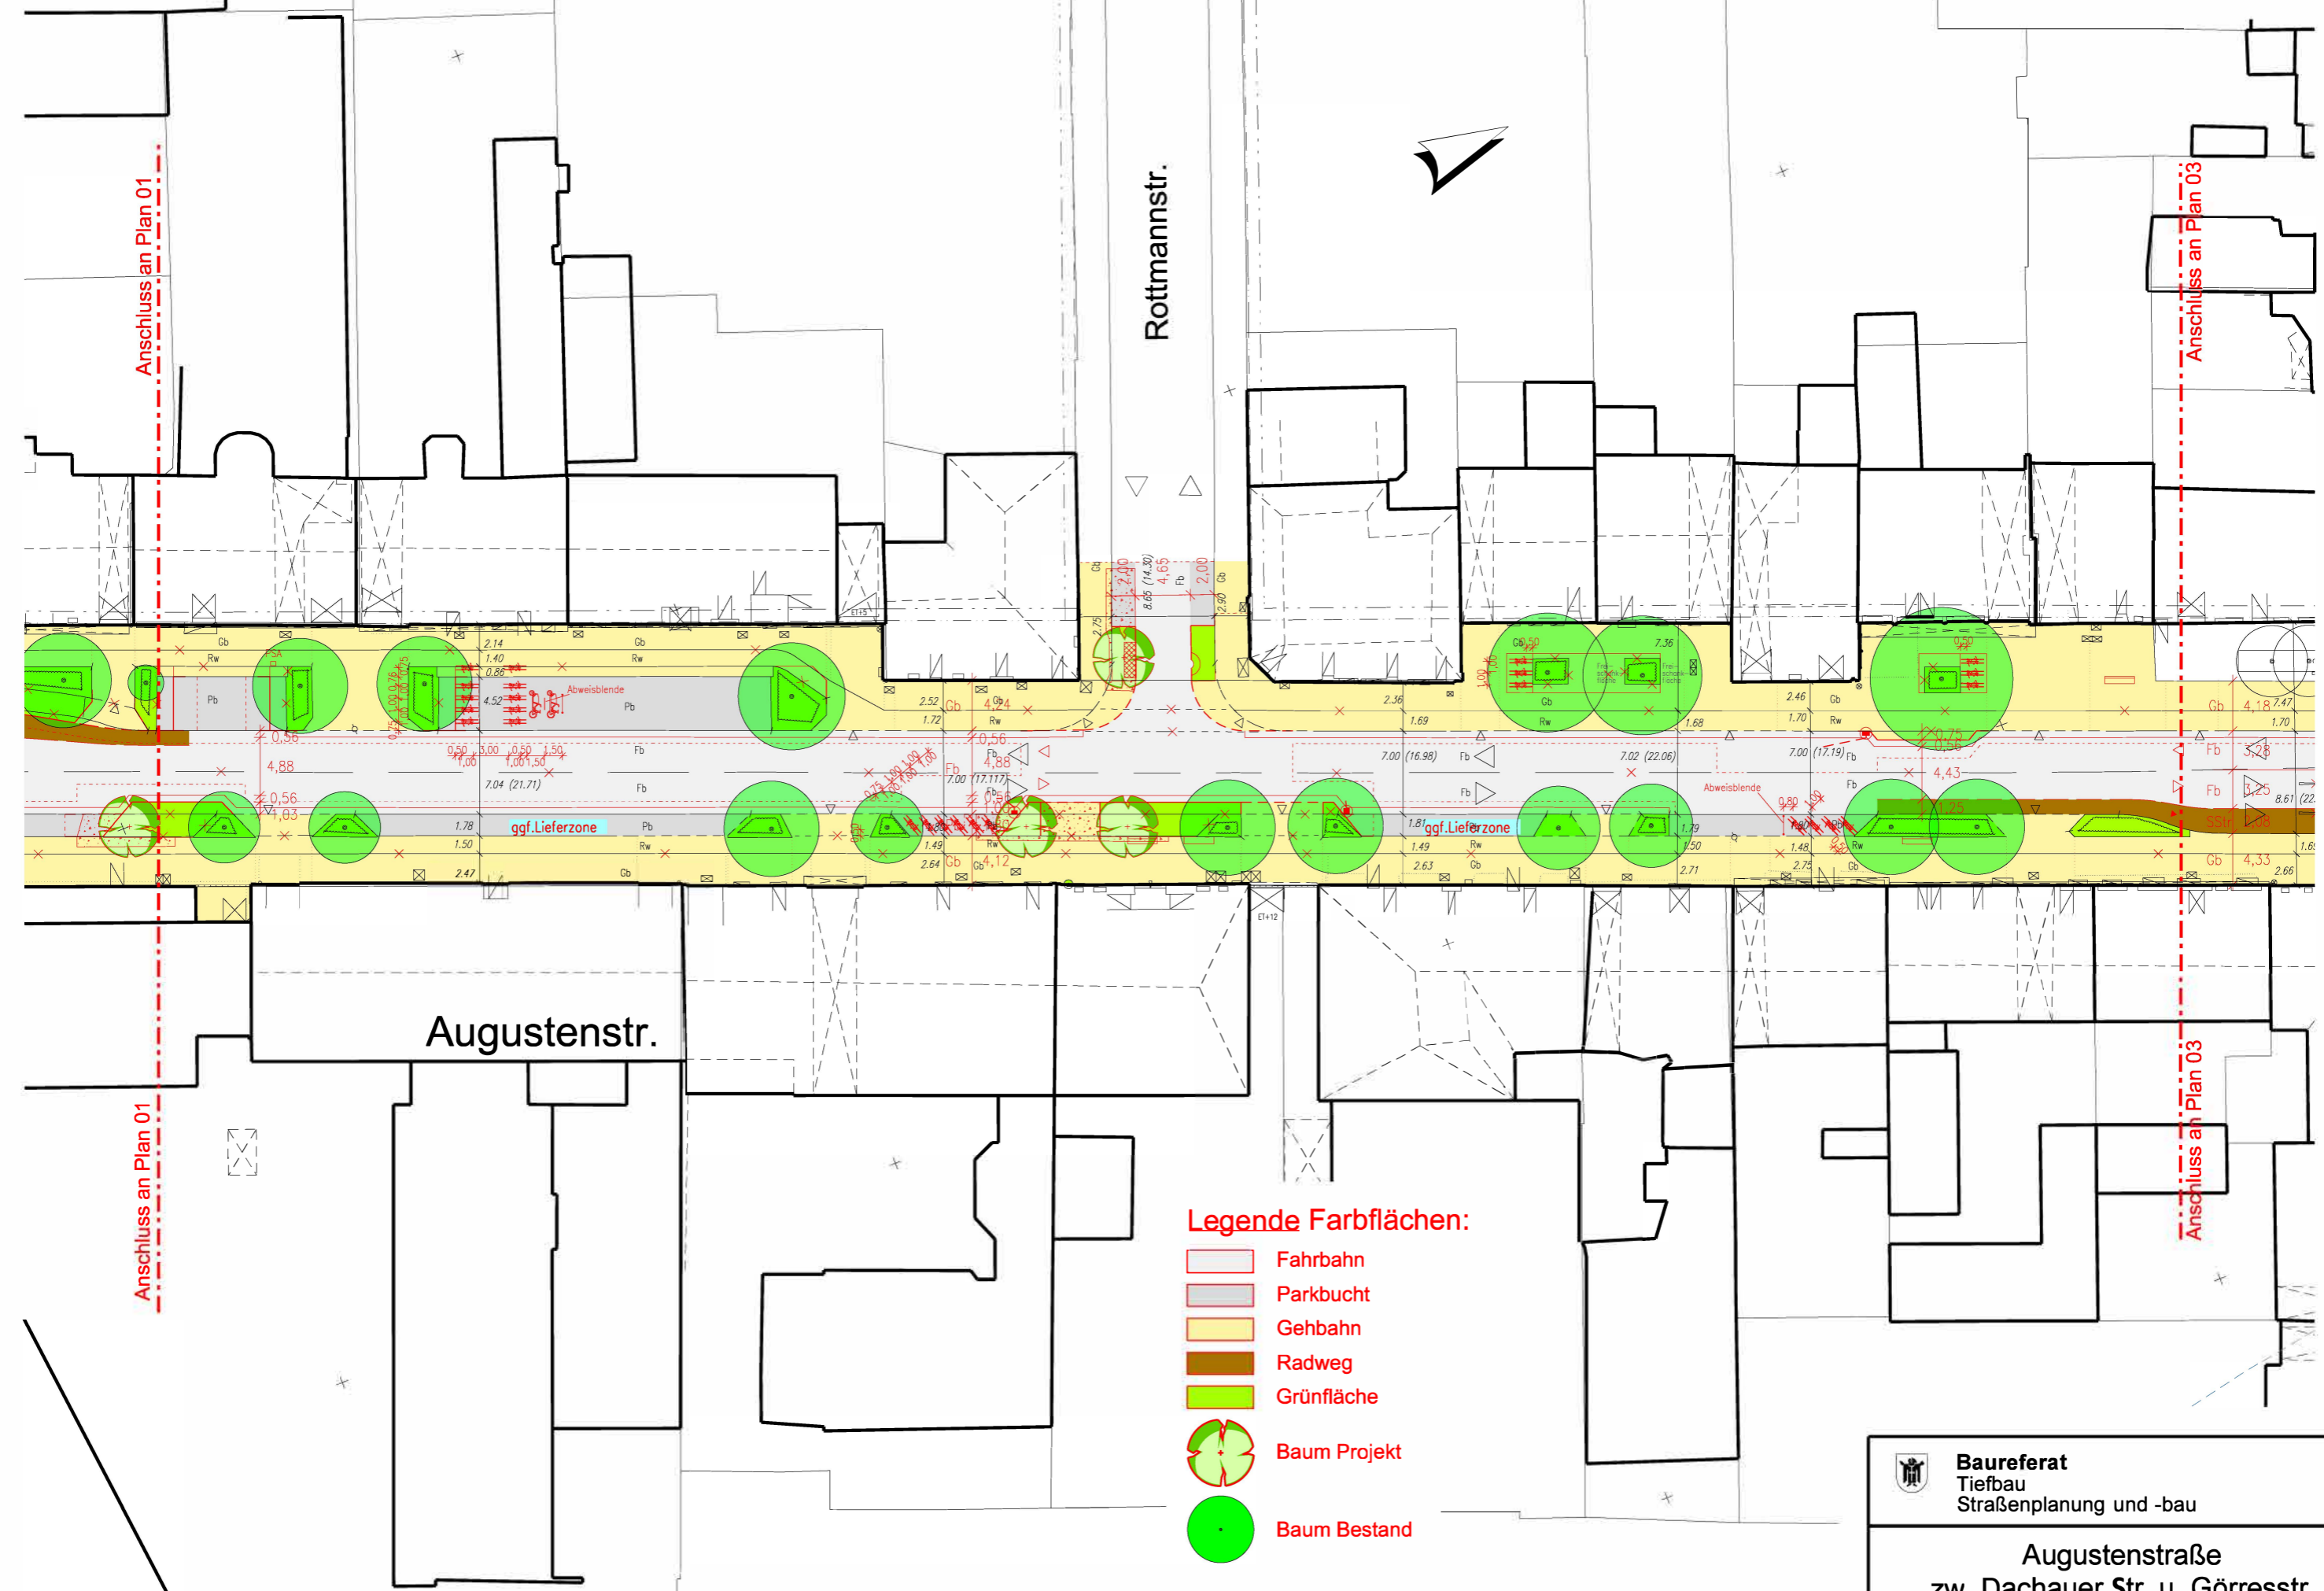

Legende Farbflächen:

-  Fahrbahn
-  Parkbucht
-  Gehbahn
-  Radweg
-  Grünfläche
-  Baum Projekt
-  Baum Bestand

 **Baureferat**  
 Tiefbau  
 Straßenplanung und -bau

**Augustenstraße**  
 zw. Dachauer Str. u. Görresstr.