

Anschluss an Plan 03

Anschluss an Plan 05


Augustenstr.

Theresienstr.

Theresienstr.

Legende Farbflächen:

-  Fahrbahn
-  Parkbucht
-  Gehbahn
-  Radweg
-  Grünfläche
-  Baum Projekt
-  Baum Bestand

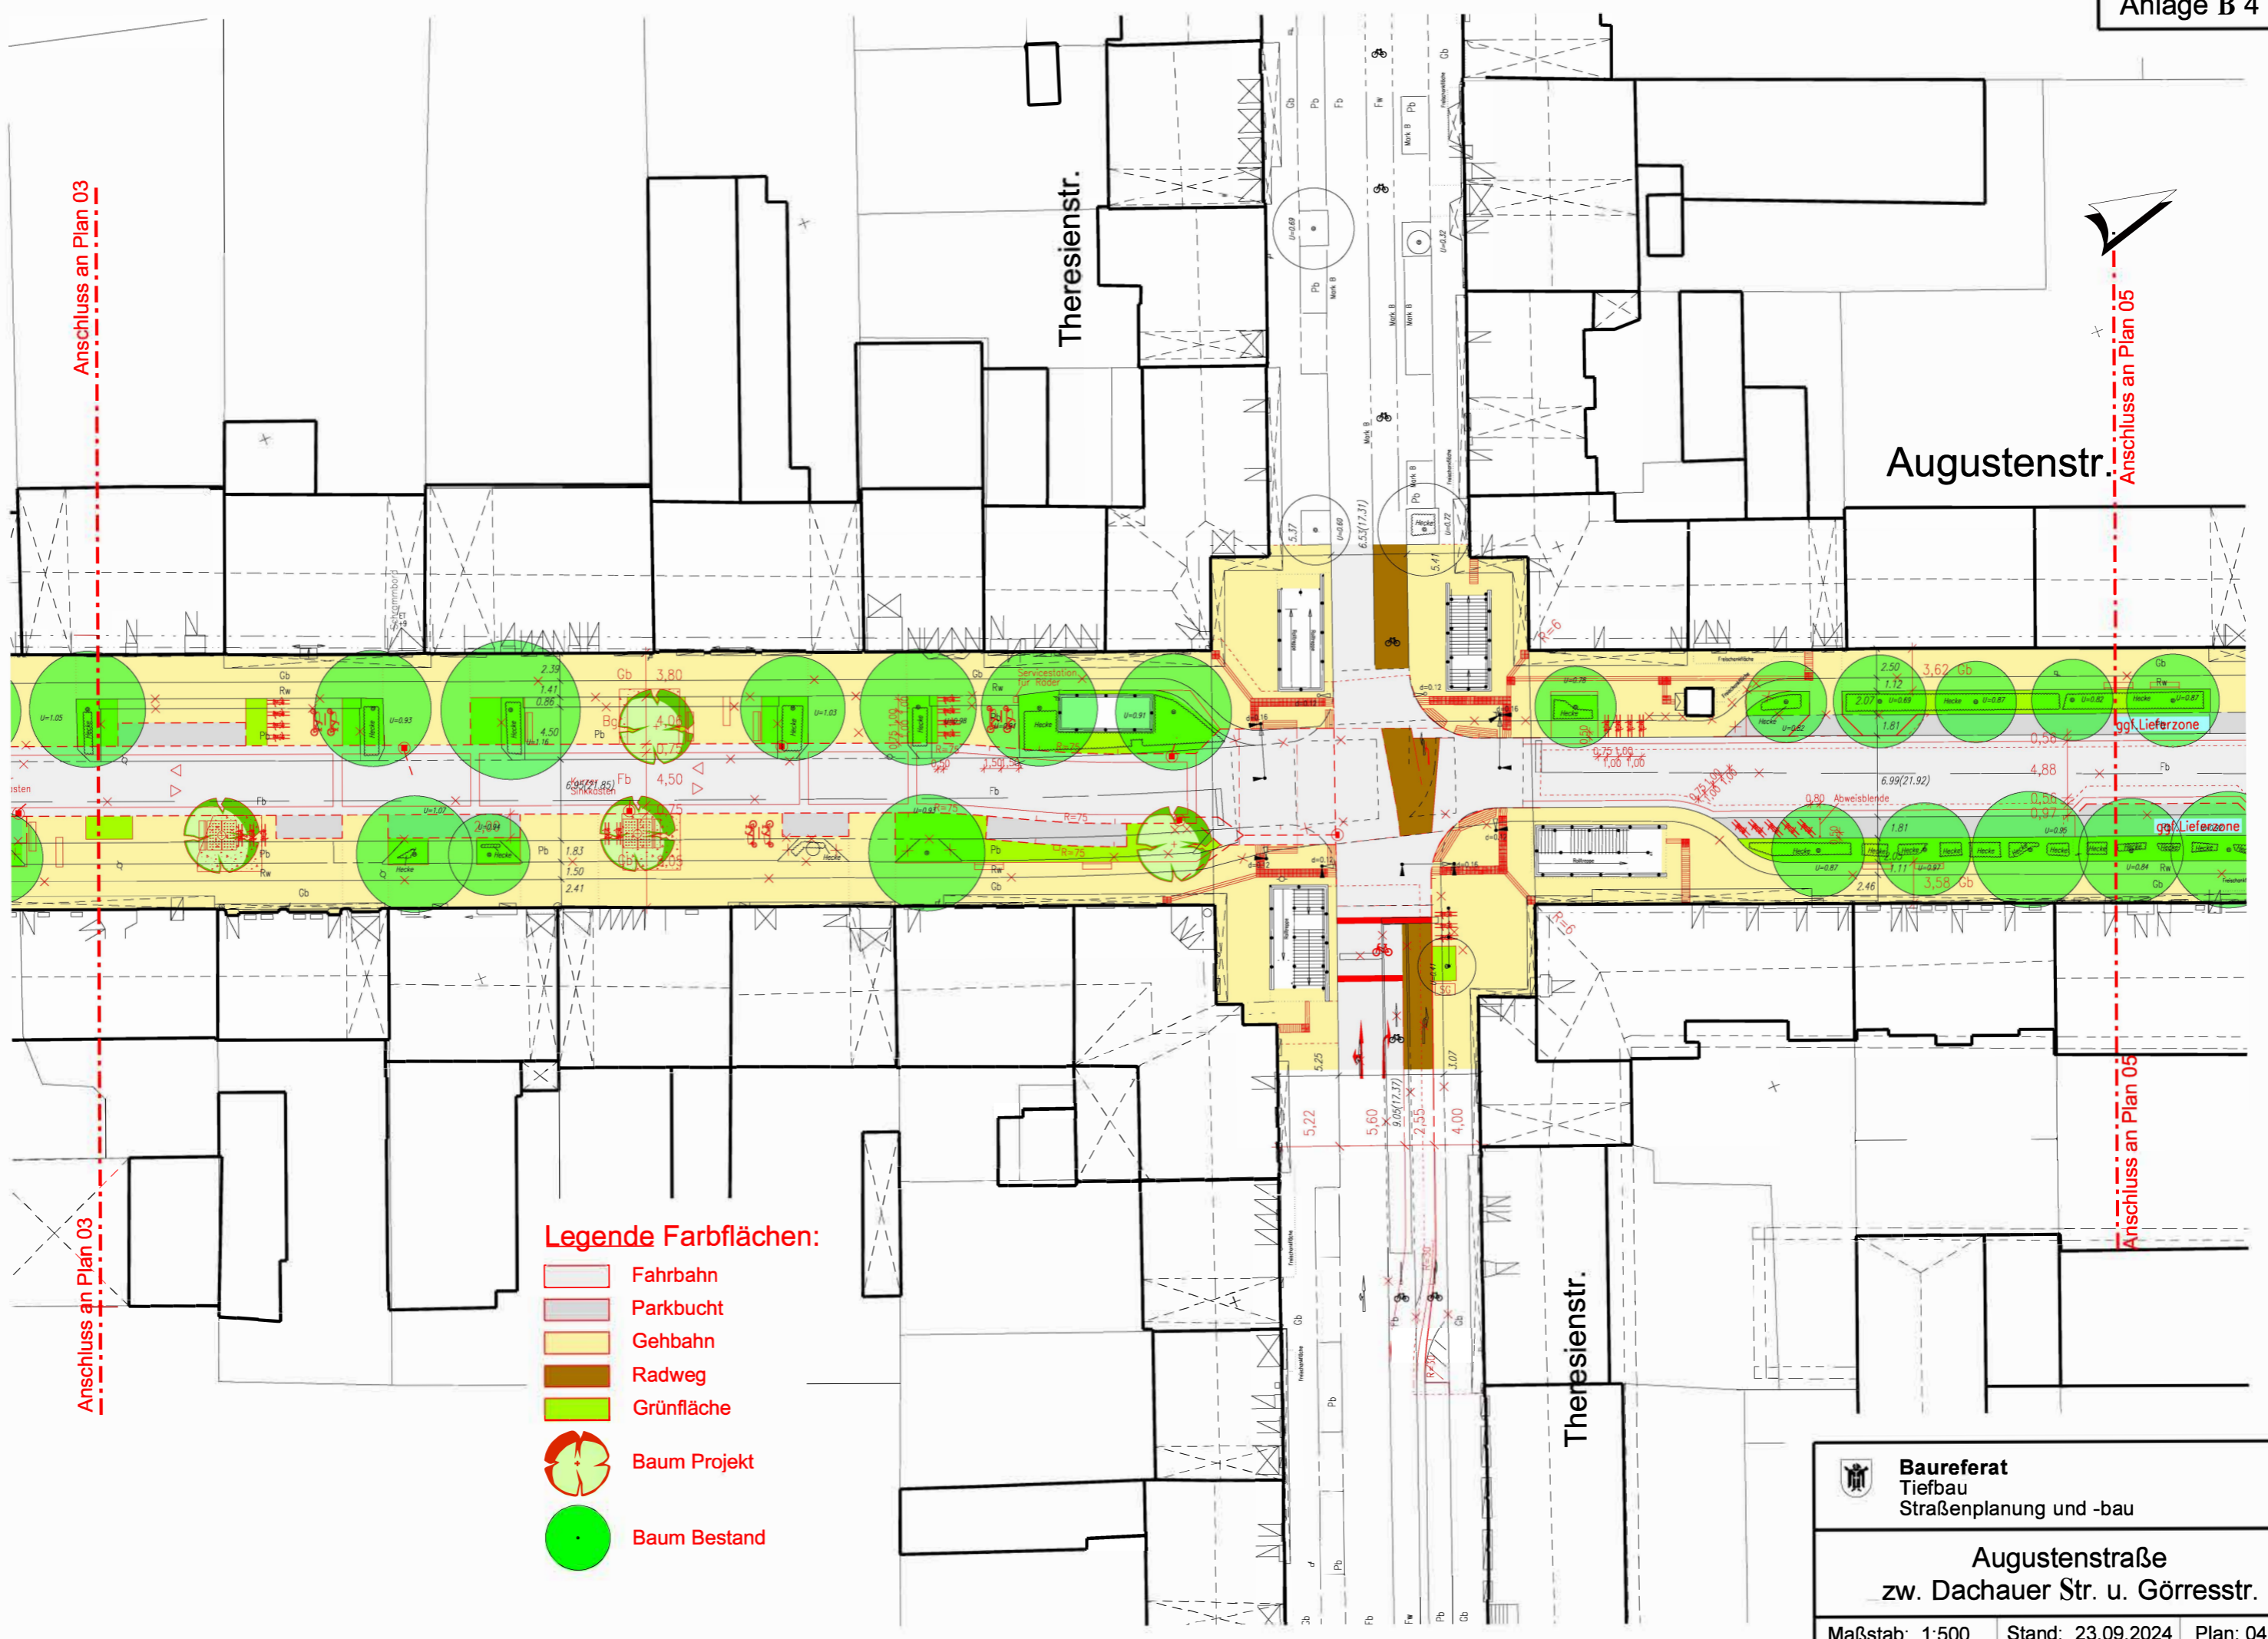

Anschluss an Plan 03

Anschluss an Plan 05

Baureferat Tiefbau Straßenplanung und -bau

Augustenstraße zw. Dachauer Str. u. Görresstr.