


enstr Anschluss an Plan 04

Heßstraße

Augustenstr.

Schellingstr.

Anschluss an Plan 06

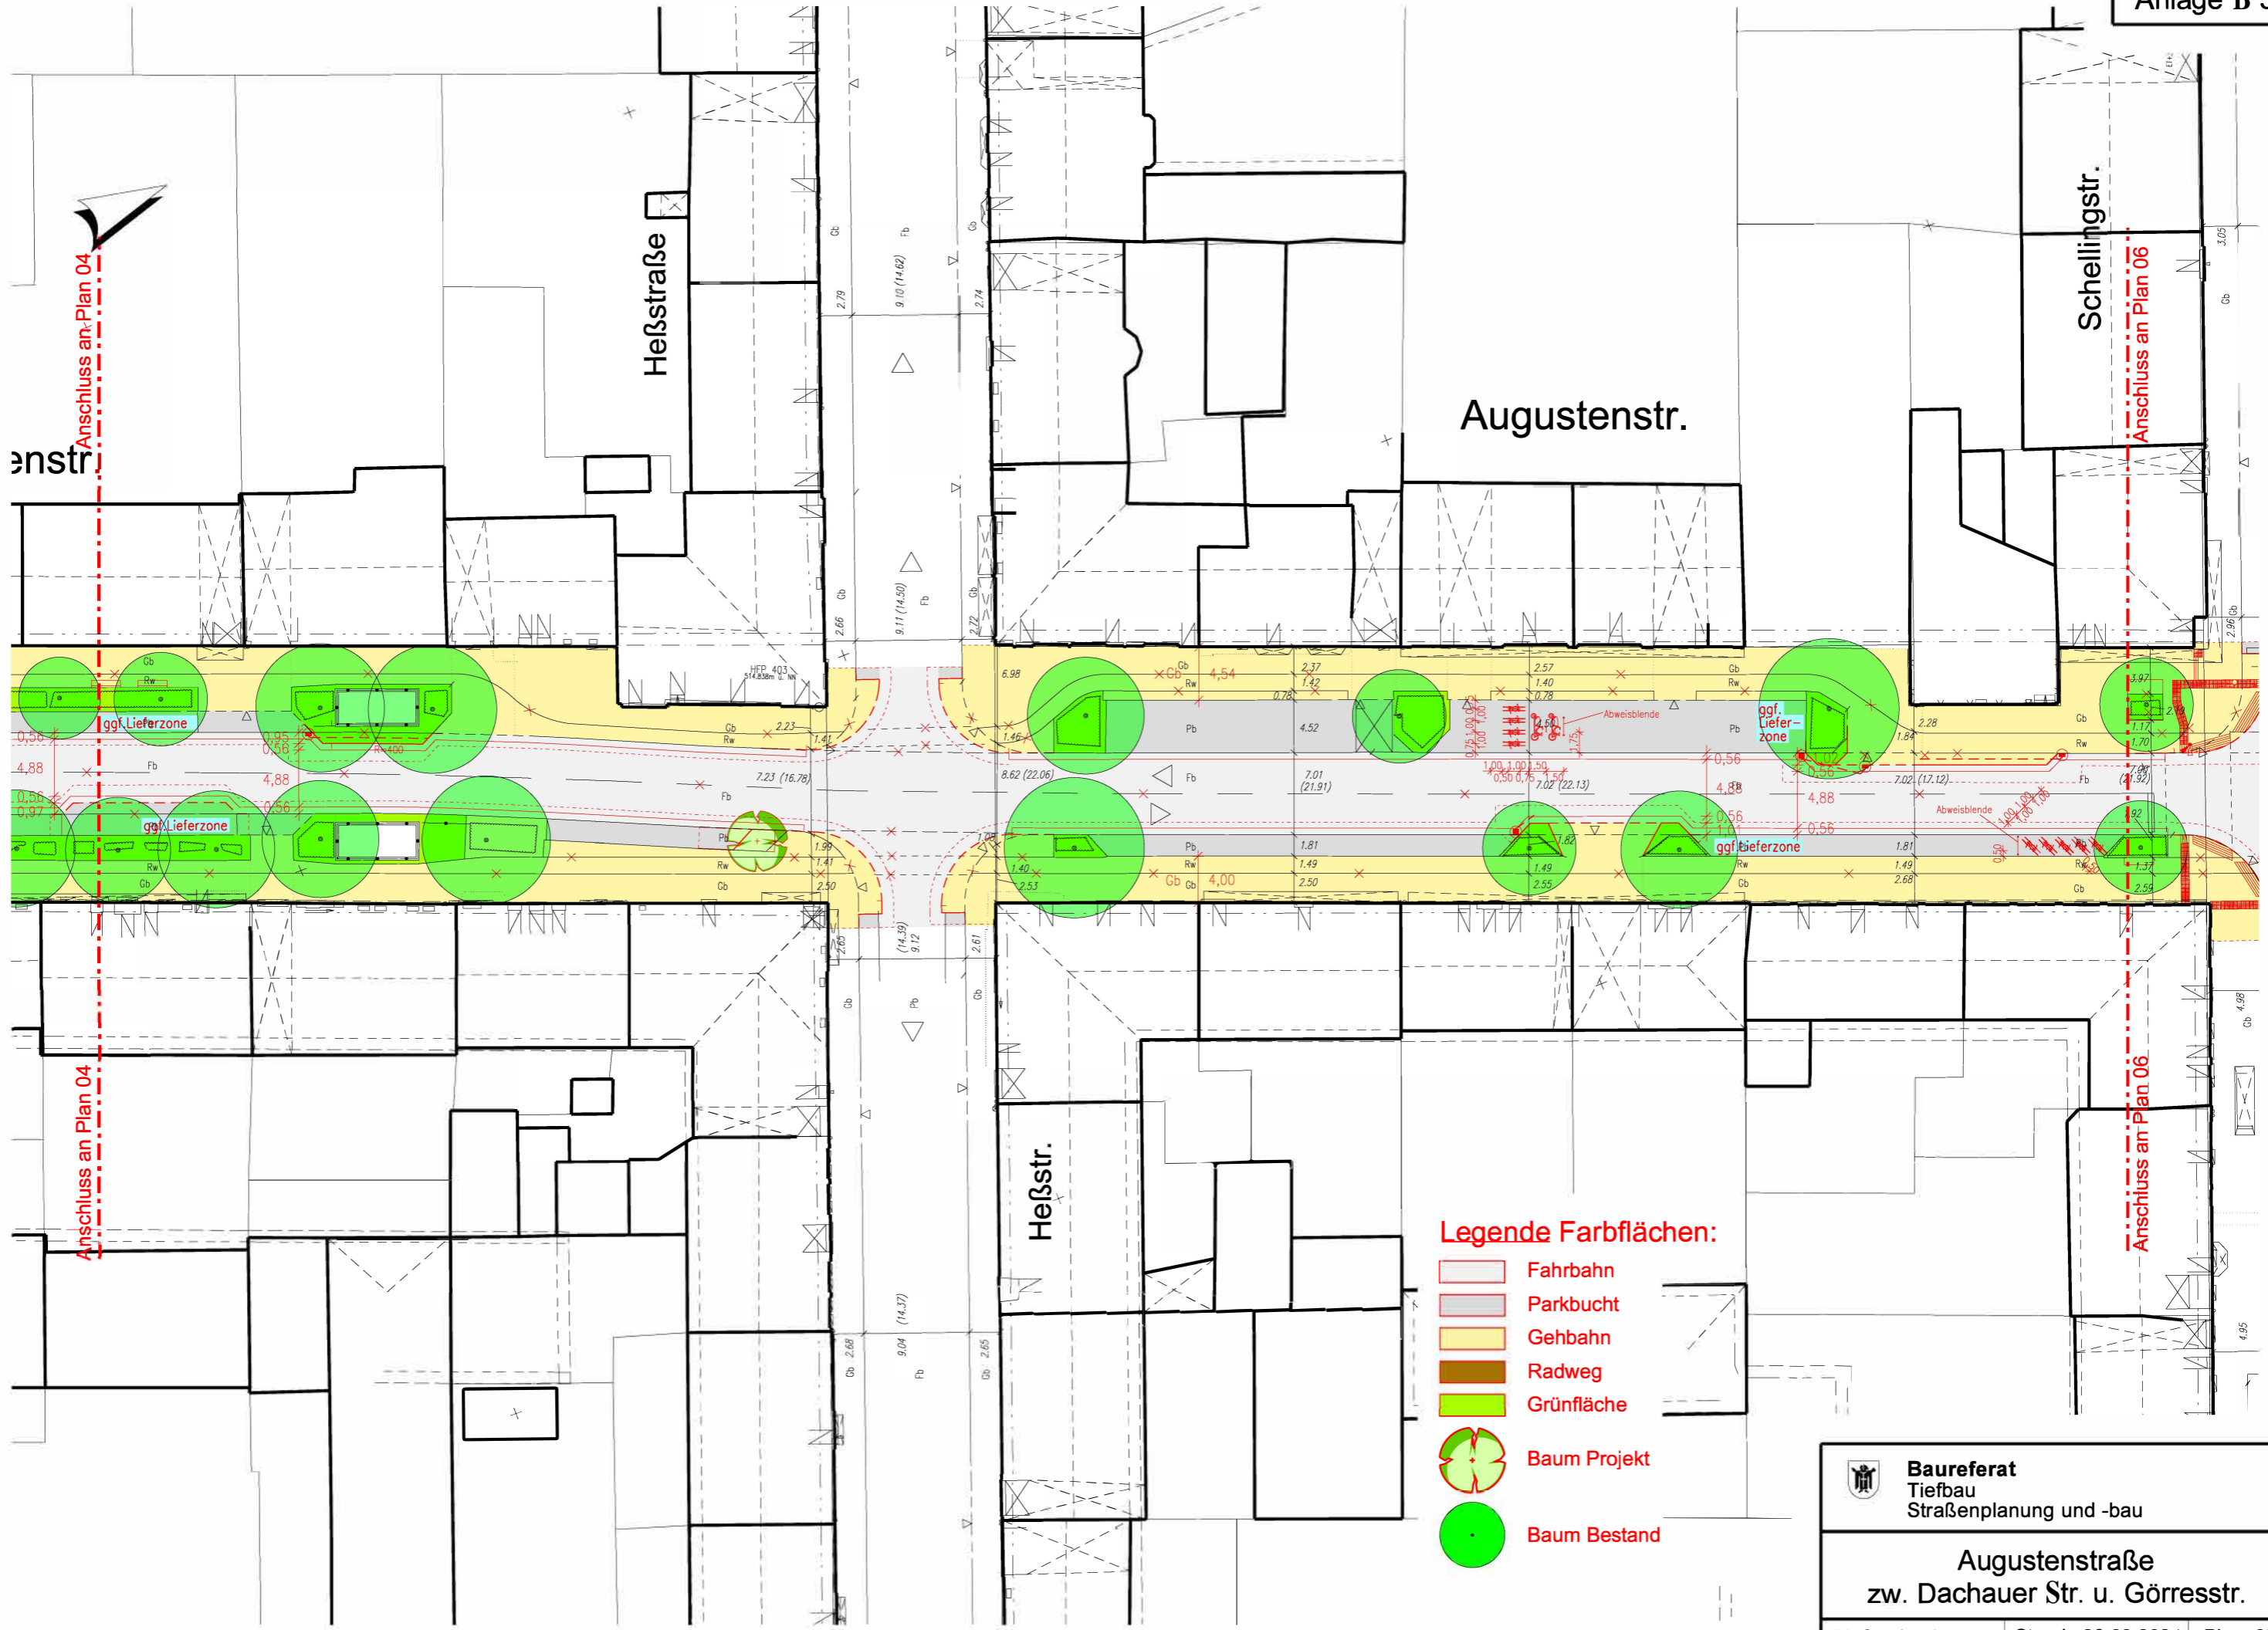

Legende Farbflächen:

-  Fahrbahn
-  Parkbucht
-  Gehbahn
-  Radweg
-  Grünfläche
-  Baum Projekt
-  Baum Bestand

Baureferat
Tiefbau
Straßenplanung und -bau

Augustenstraße
zw. Dachauer Str. u. Görresstr.